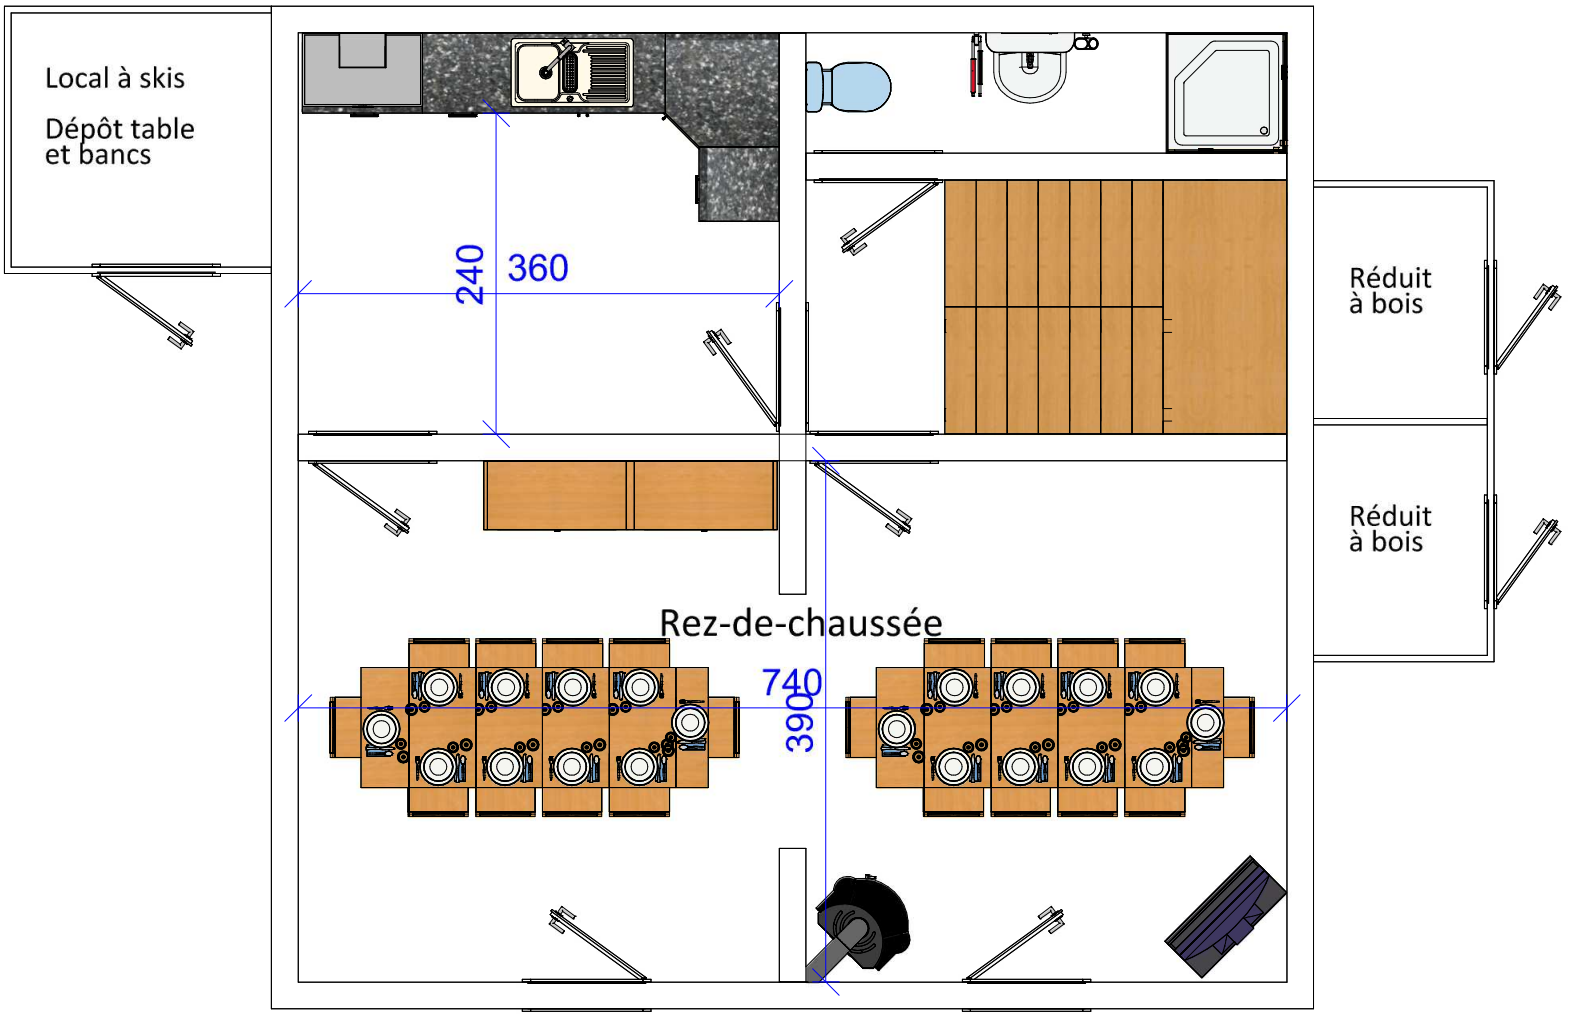
Local à skis
Dépôt table
et bancs
240
360
Réduit
à bois
Réduit
à bois
Rez-de-chaussée
740
390

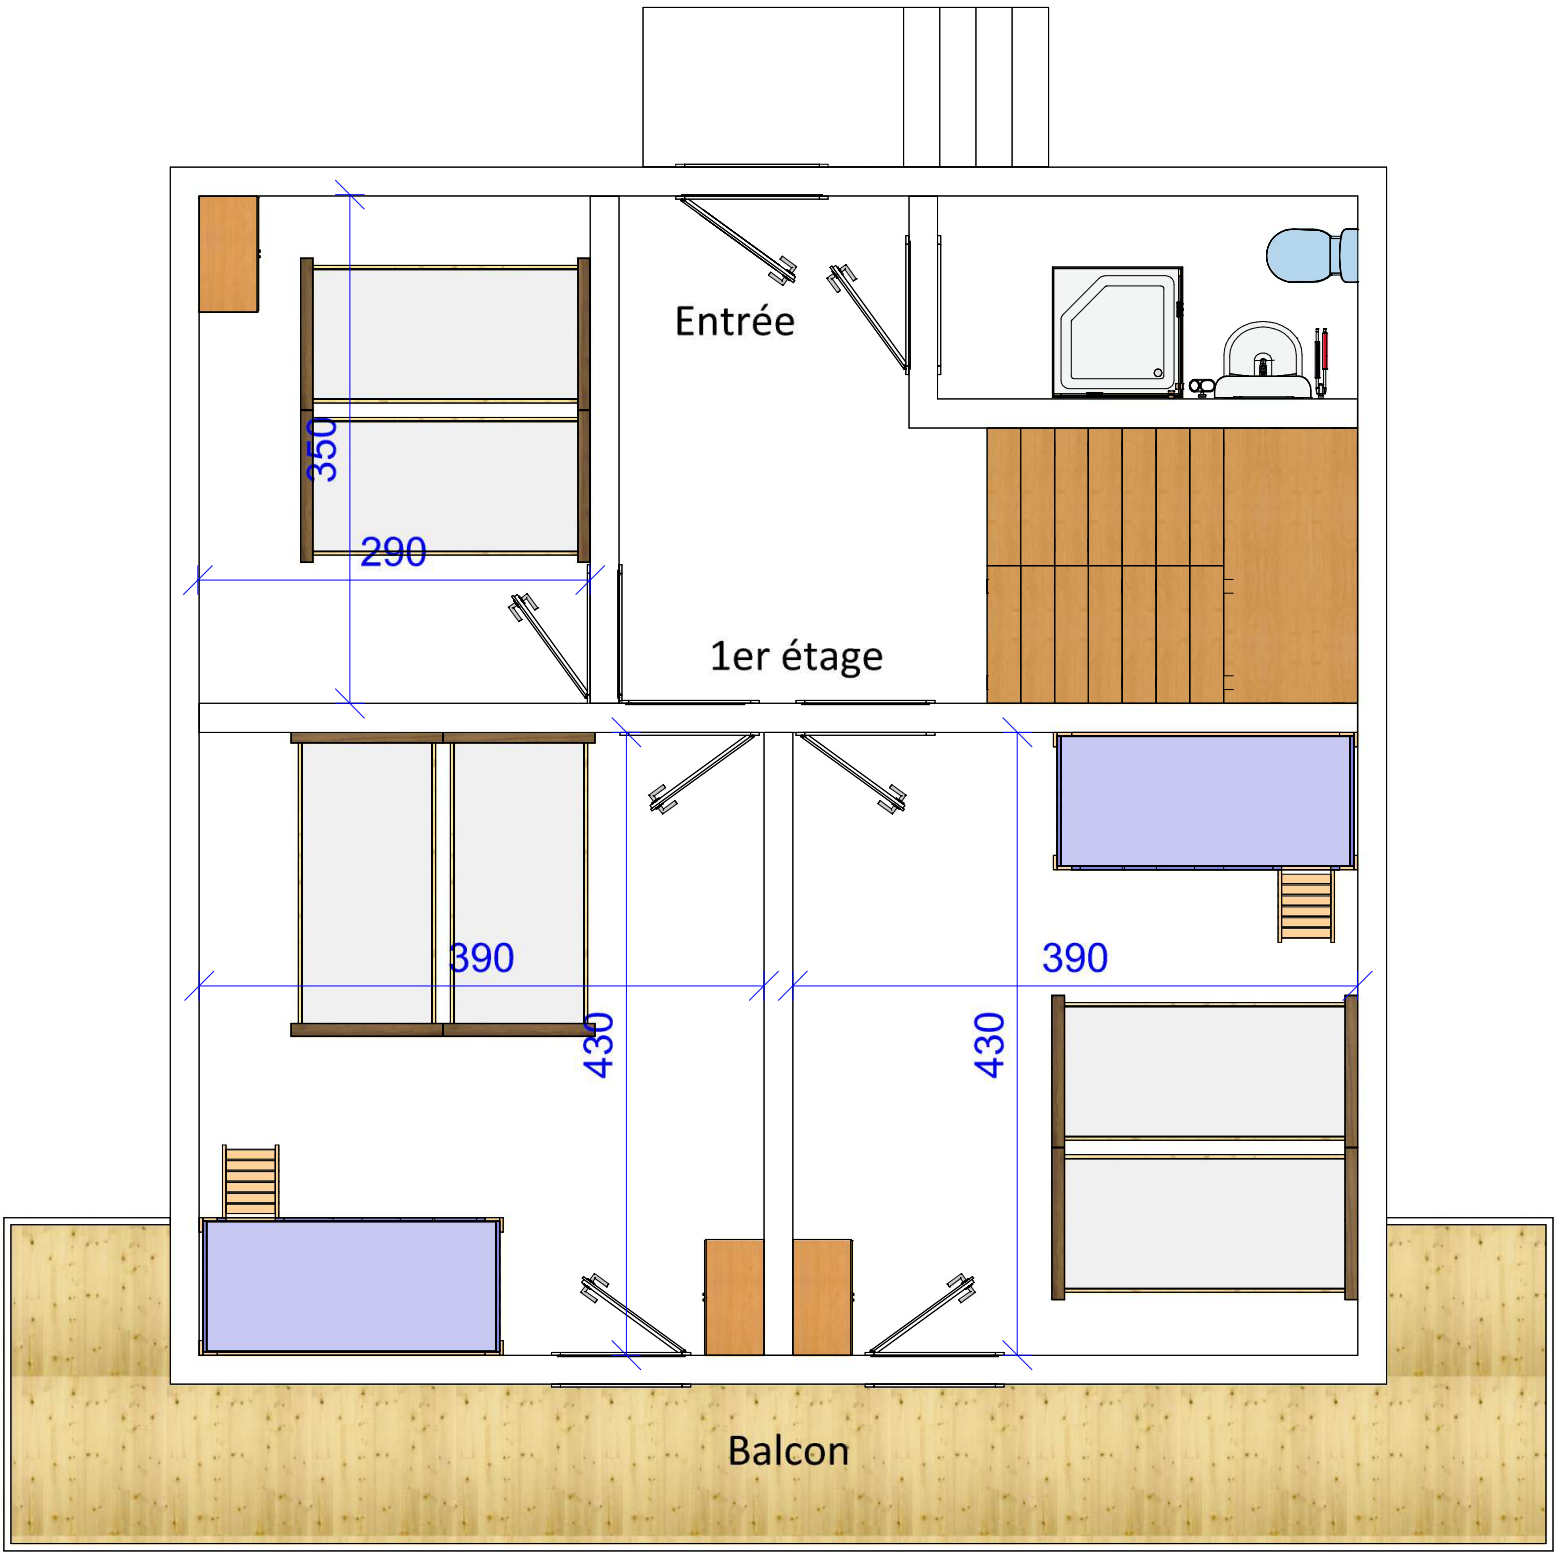
Entrée
350
290
1er étage
390
390
430
430
Balcon

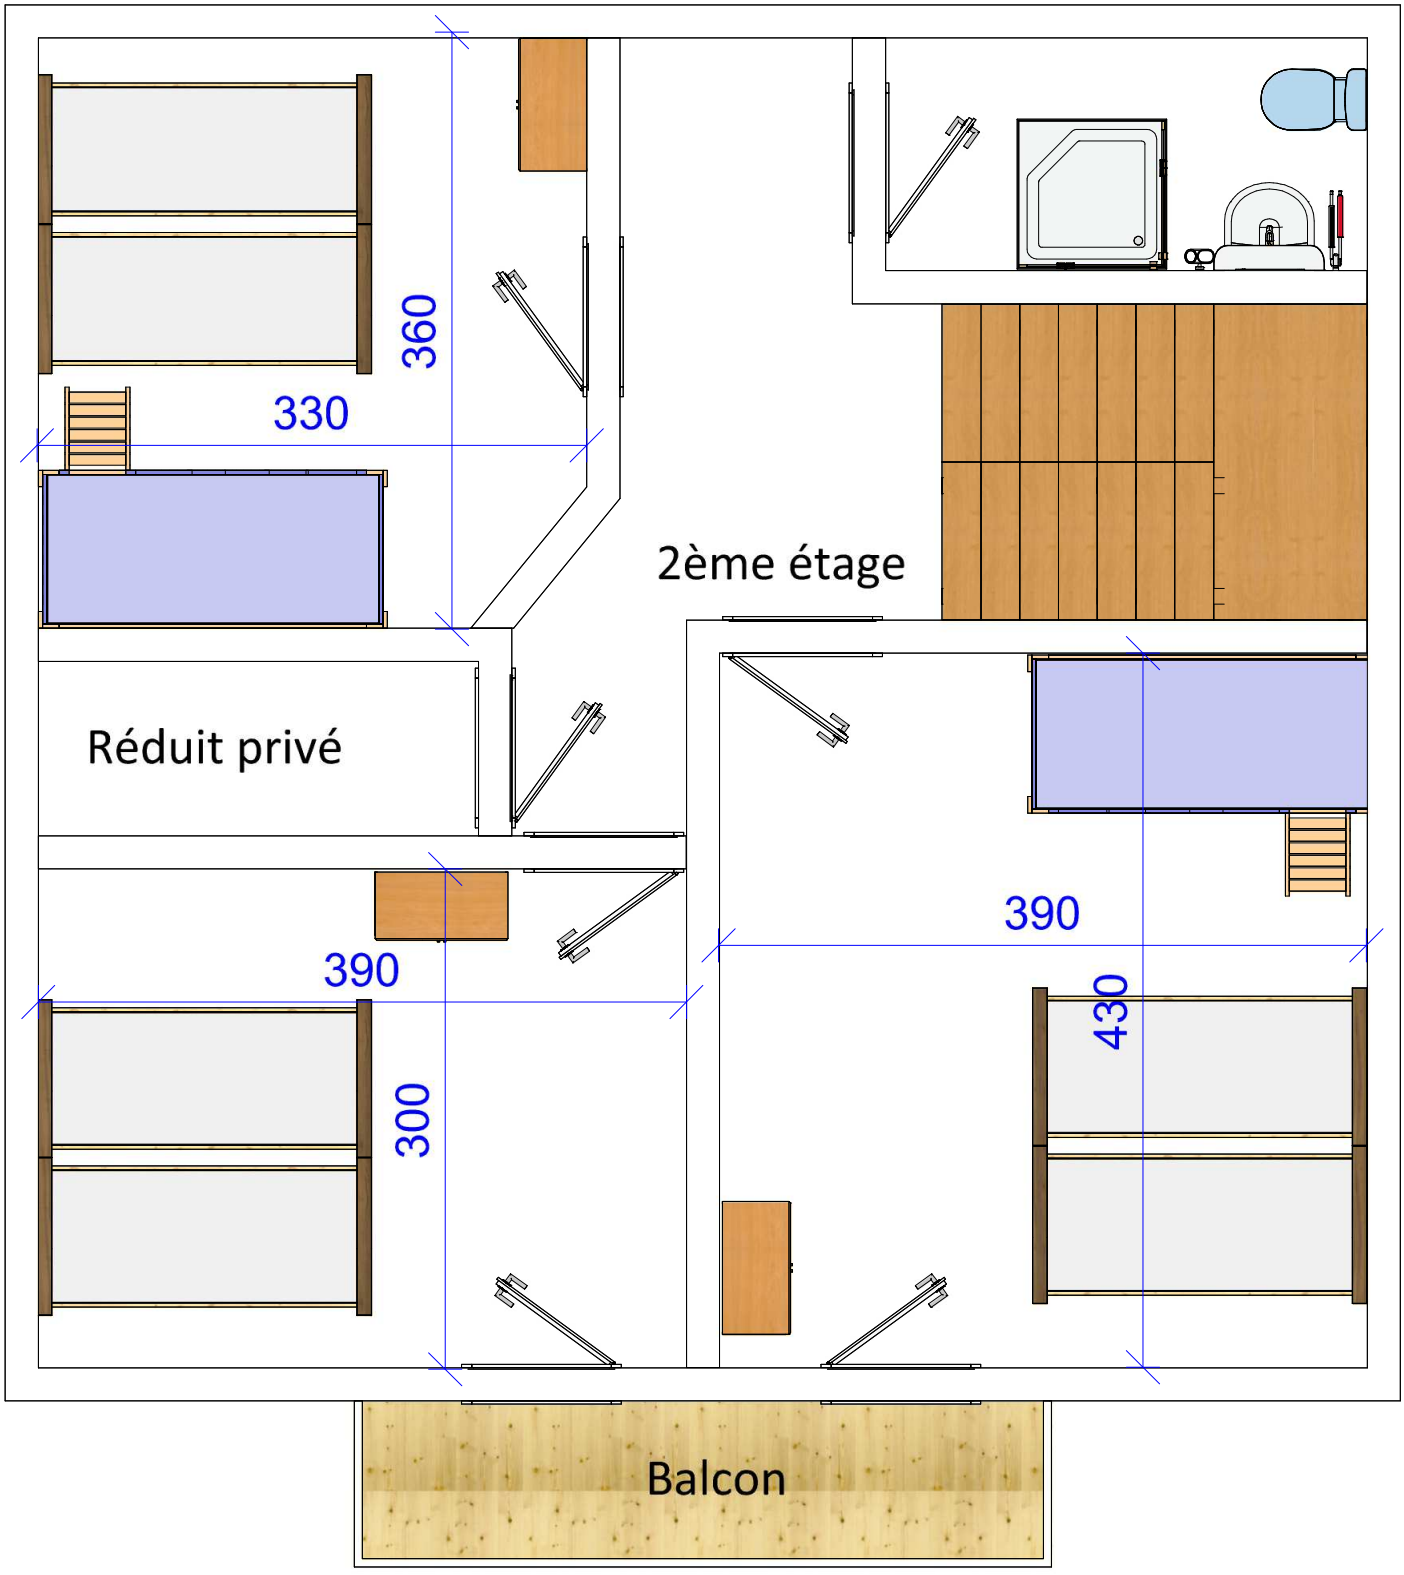
360
330
2ème étage
Réduit privé
390
390
300
430
Balcon