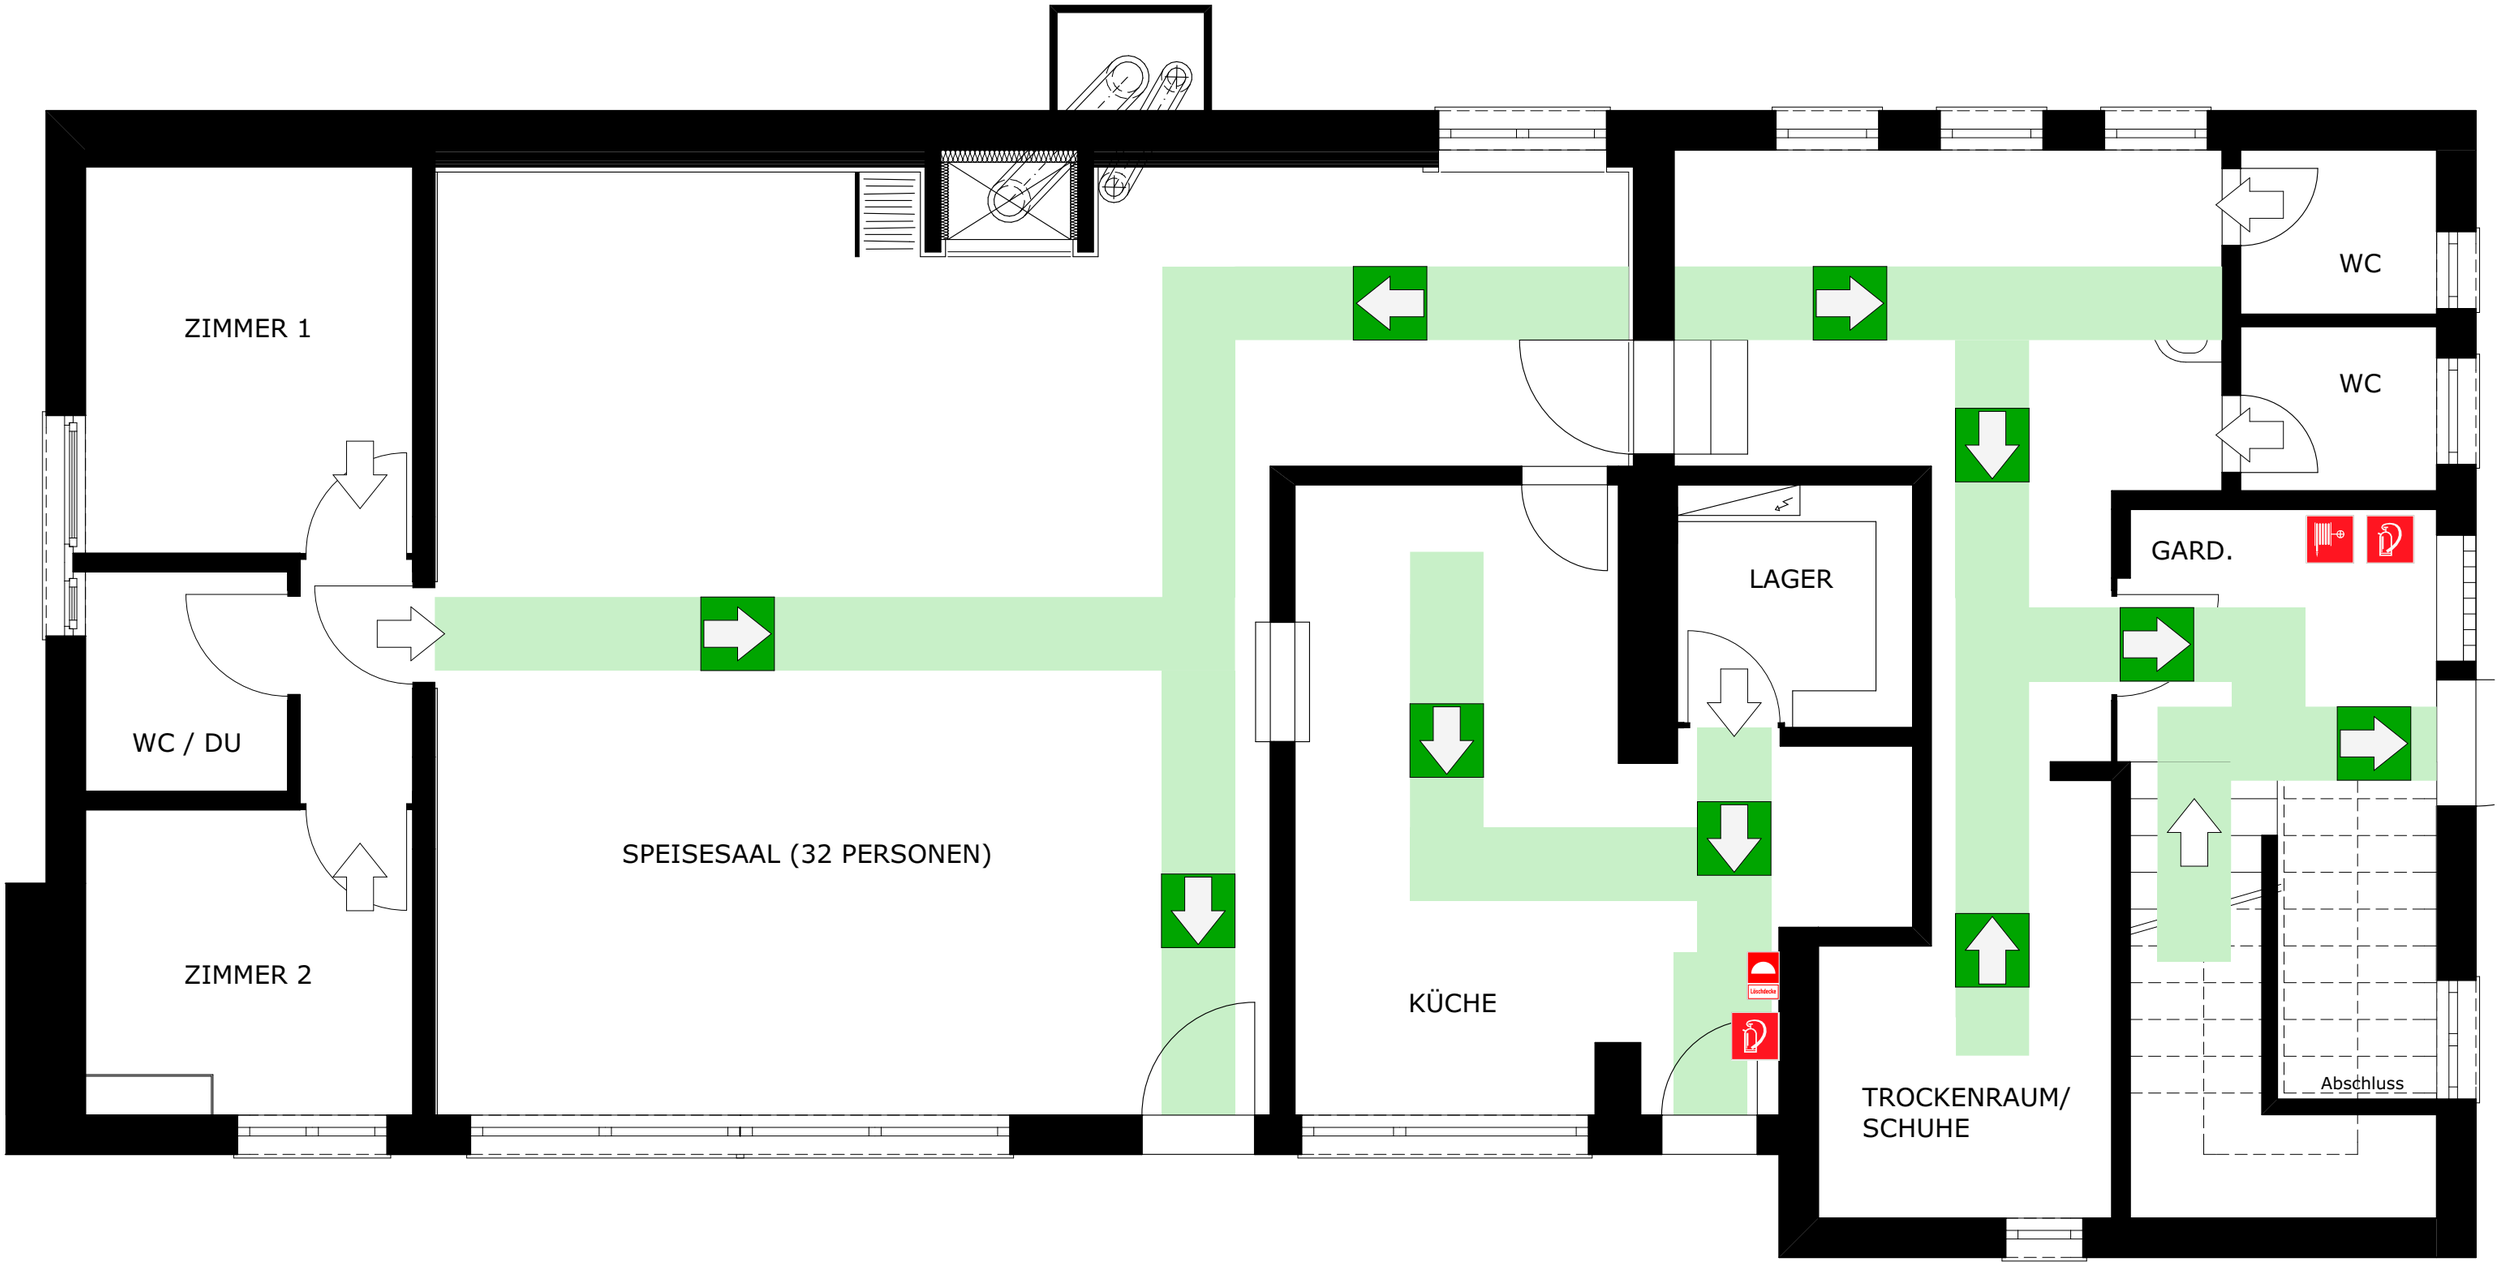



## LEGENDE

FLUCHTWEG

LÖSCHDECKE

MASSENLAGER AXALP, HITTBODEN 1420, 3855 AXALP

# GRUNDRISS EG - FLUCHTWEG

MST.: 1:50

Projekt Nr.: 407 Plan Nr.: 407_200 Plan Gr.: A3

**Pfad:** O:\Objekte\407 - Axalp Massenlager\Pläne\0_Pläne\300_Detailpläne\Fluchtwegkonzept.pln

phw 10.03.2014

gastro oberland
Gastro Oberland AG
Hittboden 1420
3855 Axalp
www.gastrooberland.ch