
MST. 1:200

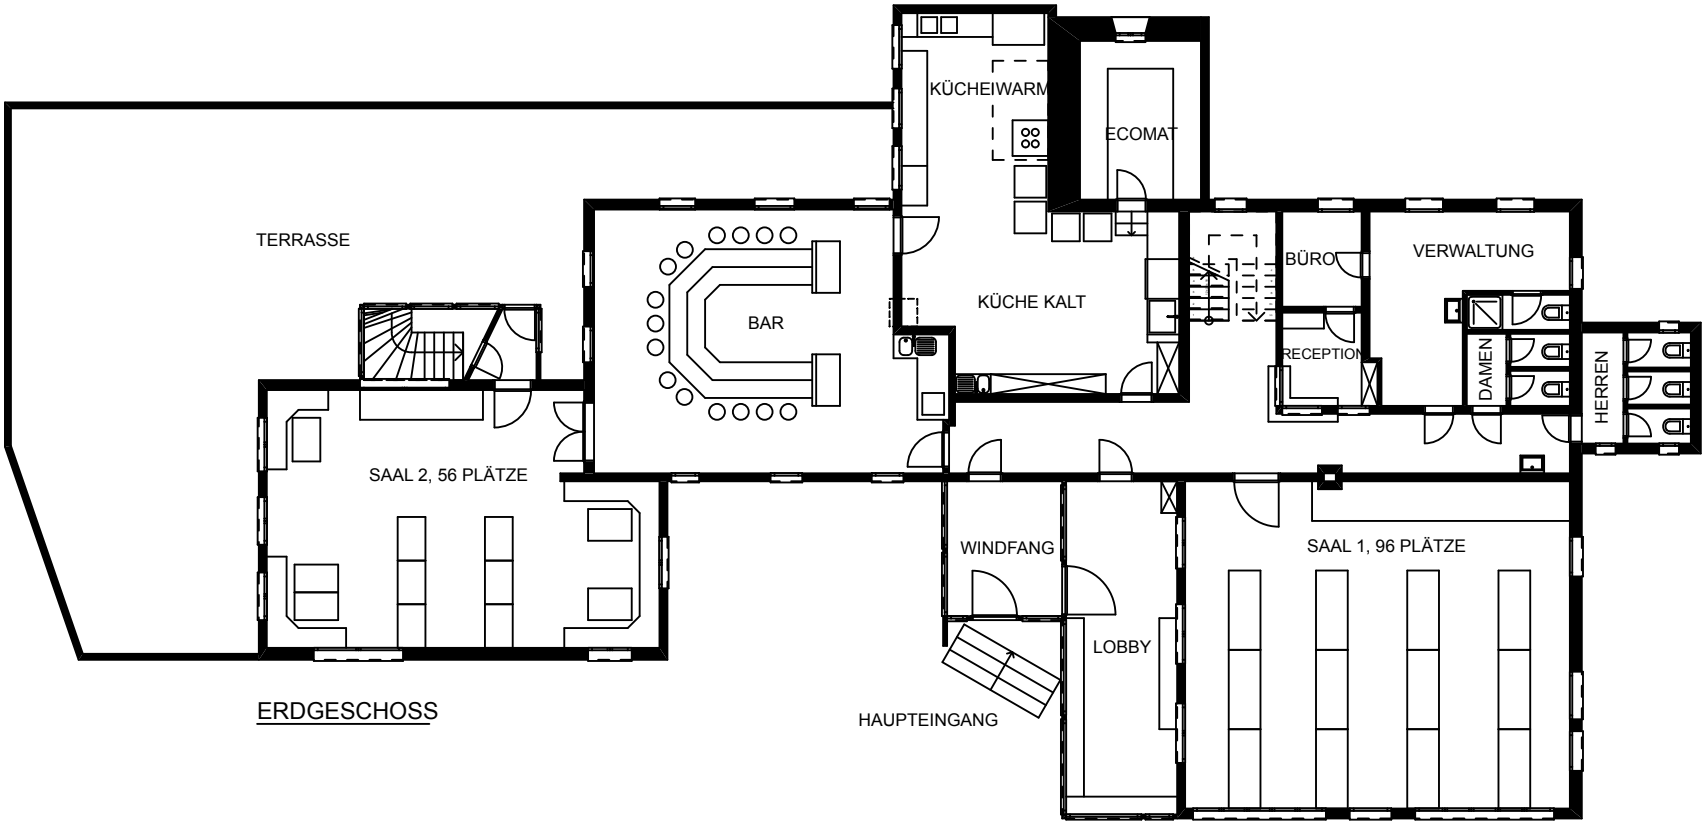


ERDGESCHOSS


überreicht durch:

CONTACT groups.ch
Ferienhäuser und Hotels für Gruppen
Postfach, CH-4410 Liestal
Tel. +41-(0)61 926 60 00
Fax +41-(0)61 911 88 88
contact@groups.ch
www.groups.ch


MST.: 1.200

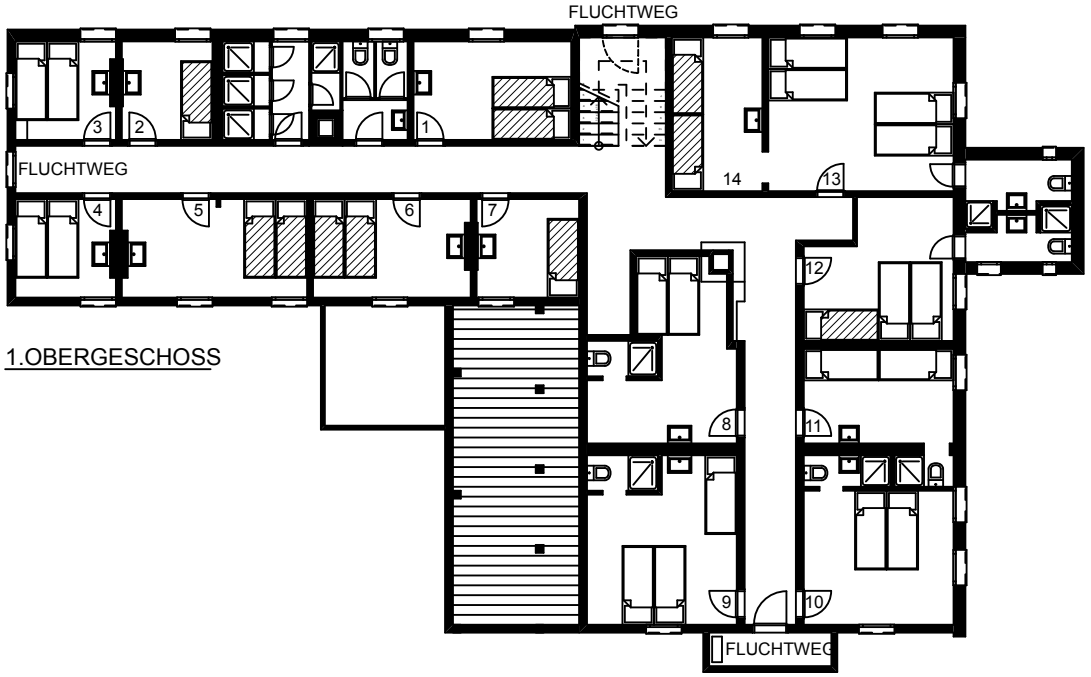

1.OBERGESCHOSS

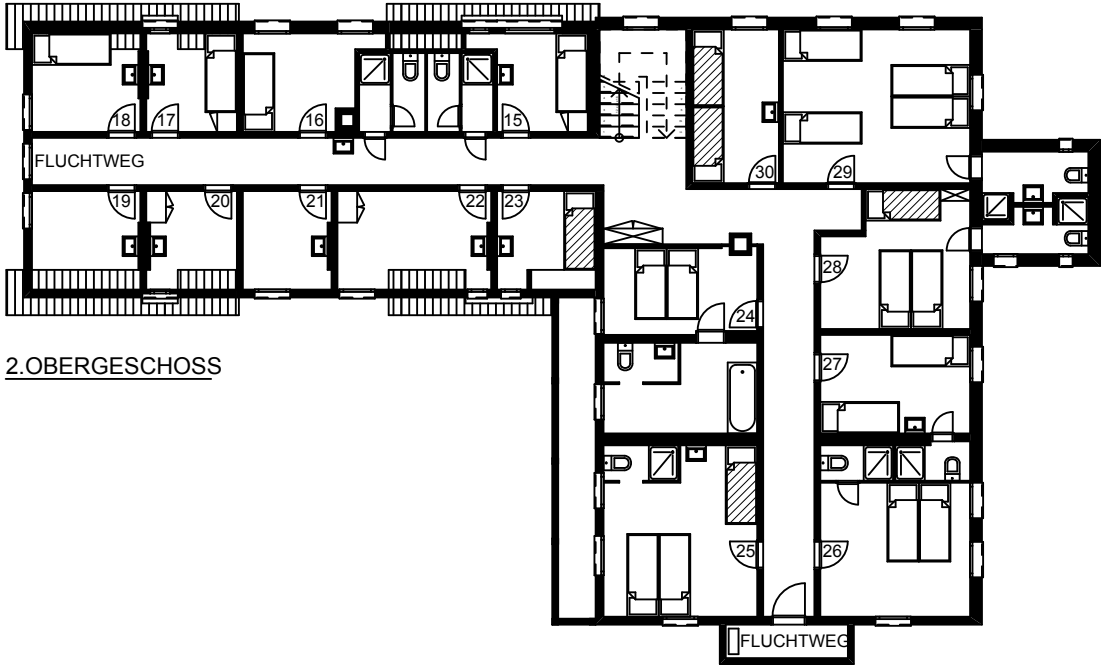


2.OBERGESCHOSS

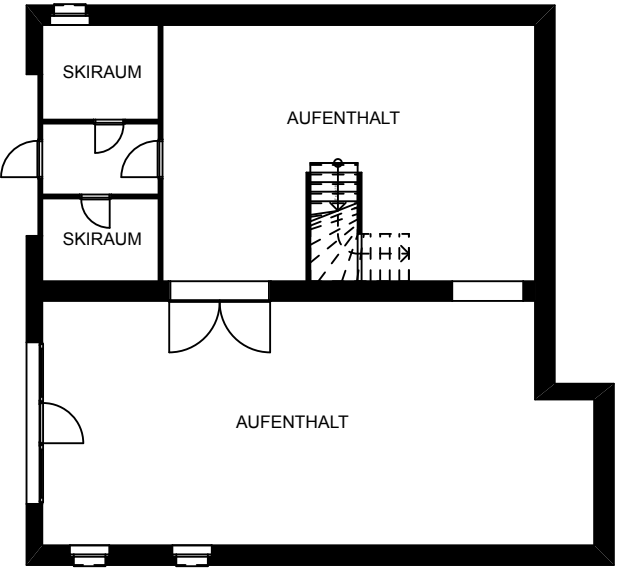

UNTERGESCHOSS

ETAGENBETT

NORMALBETT

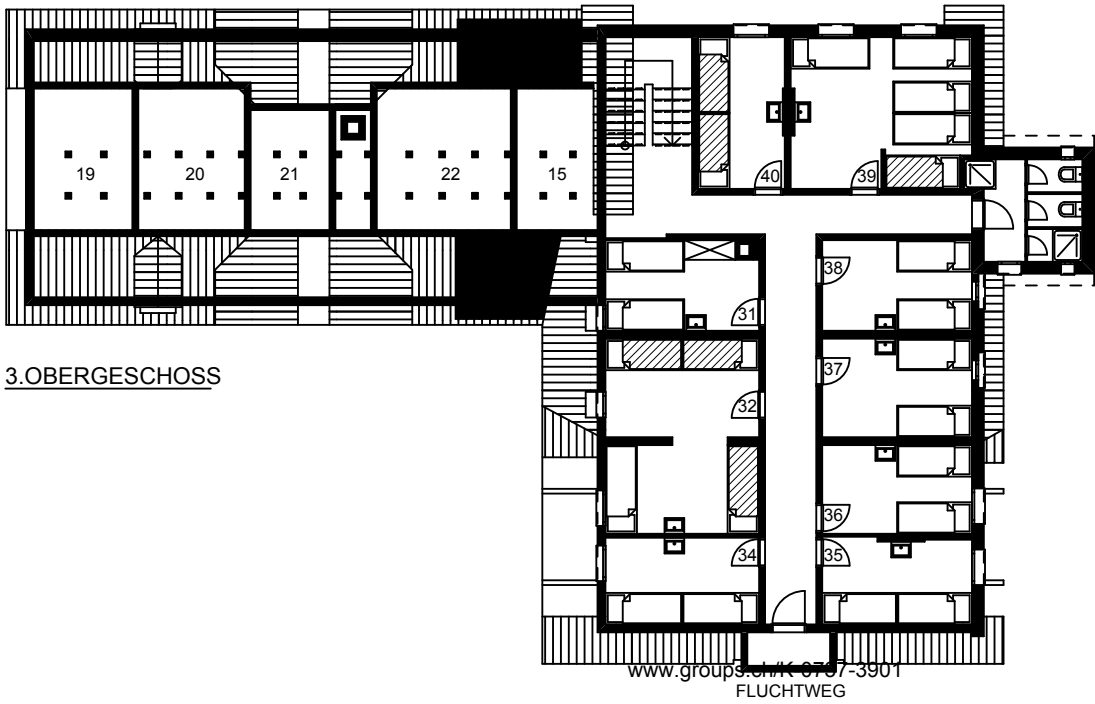

3.OBERGESCHOSS

www.groups.ch/K 6797-3901

Zimmer Hotel

Hotel Churfirstenblick, 8898 Flumserberg-Tannenboden

Zimmer Nr.	Betten normal	Zustell-möglich-keiten	Belegungs-vorschlag	Ausstattung (falls nichts anderes vermerkt, hat das Zimmer ein Lavabo/Waschbecken; Dusche/WC auf der Etage)	Etagen-flügel
1	4	0		2 Etagenbetten	1. rechts
2	2	0		1 Etagenbett	1. rechts
3	2	0		2 Einzelbetten oder Doppelbett	1. rechts
4	2	0		2 Einzelbetten oder Doppelbett	1. rechts
5	4	1		1 Etagen-Doppelbett	1. rechts
6	4	0		1 Etagen-Doppelbett	1. rechts
7	2	0		1 Etagenbett	1. rechts
8	2	2		2 Einzelbetten oder Doppelbett, Dusche/WC	1. links
9	2	1		2 Einzelbetten oder Doppelbett, Dusche/WC	1. links
10	2	1		2 Einzelbetten oder Doppelbett, Dusche/WC	1. links
11	2	0		2 Einzelbetten oder Doppelbett, Dusche/WC	1. links
12	4	2		2 Einzelbetten oder Doppelbett + Etagenbett, Du/WC	1. links
13	2	2		2 Einzelbetten oder Doppelbett, Du/WC, Gruppensuite	1. links
14	4	0		2 Etagenbetten - mit Verbindungstüre zu Zr. 13	1. links
15	3	0		Maisonettezimmer, Liegefläche erhöht	2. rechts
16	4	0		Maisonettezimmer, Liegefläche erhöht + Einzelbett	2. rechts
17	*1*	*0*		***1 Einzelbett - in der Wintersaison Personalzimmer***	*2. rechts*
18	*1*	*0*		***1 Einzelbett - in der Wintersaison Personalzimmer***	*2. rechts*
19	3	1		Maisonettezimmer, Liegefläche erhöht	2. rechts
20	3	0		Maisonettezimmer, Liegefläche erhöht	2. rechts
21	3	0		Maisonettezimmer, Liegefläche erhöht	2. rechts
22	7	0		Maisonettezimmer, Liegefläche erhöht	2. rechts
23	2	0		1 Etagenbett	2. rechts
24	2	1		2 Einzelbetten oder Doppelbett, Dusche/WC	2. links
25	4	1		2 Einzelbetten oder Doppelbett + Etagenbett, Du/WC	2. links
26	4	0		2 Einzelbetten oder Doppelbett, Dusche/WC	2. links
27	2	0		2 Einzelbetten oder Doppelbett, Dusche/WC	2. links
28	4	0		2 Einzelbetten oder Doppelbett + Etagenbett, Du/WC	2. links
29	2	2		2 Einzelbetten oder Doppelbett, Du/WC, Gruppensuite	2. links
30	4	0		2 Etagenbetten - mit Verbindungstüre zu Zr. 29	2. links
31	2	0		2 Einzelbetten oder Doppelbett	3. Etage
32	7	0		3 Etagenbetten und 1 Einzelbett	3. Etage
34	2	0		2 Einzelbetten	3. Etage
35	2	0		2 Einzelbetten	3. Etage
36	2	0		2 Einzelbetten oder Doppelbett	3. Etage
37	2	1		2 Einzelbetten oder Doppelbett	3. Etage
38	2	0		2 Einzelbetten oder Doppelbett	3. Etage
39	6	0		4 Einzelbetten und 1 Etagenbett	3. Etage
40	2	1		3 Einzelbetten	3. Etage
Total	**114**	**16**			

Zimmer Clubhaus

A	4	0		Lagerzimmer klein - Leiterzimmer	Clubhaus
B	12	0		Lagerzimmer mittel	Clubhaus
C	18	0		Lagerzimmer gross	Clubhaus
Total	**34**	**0**			