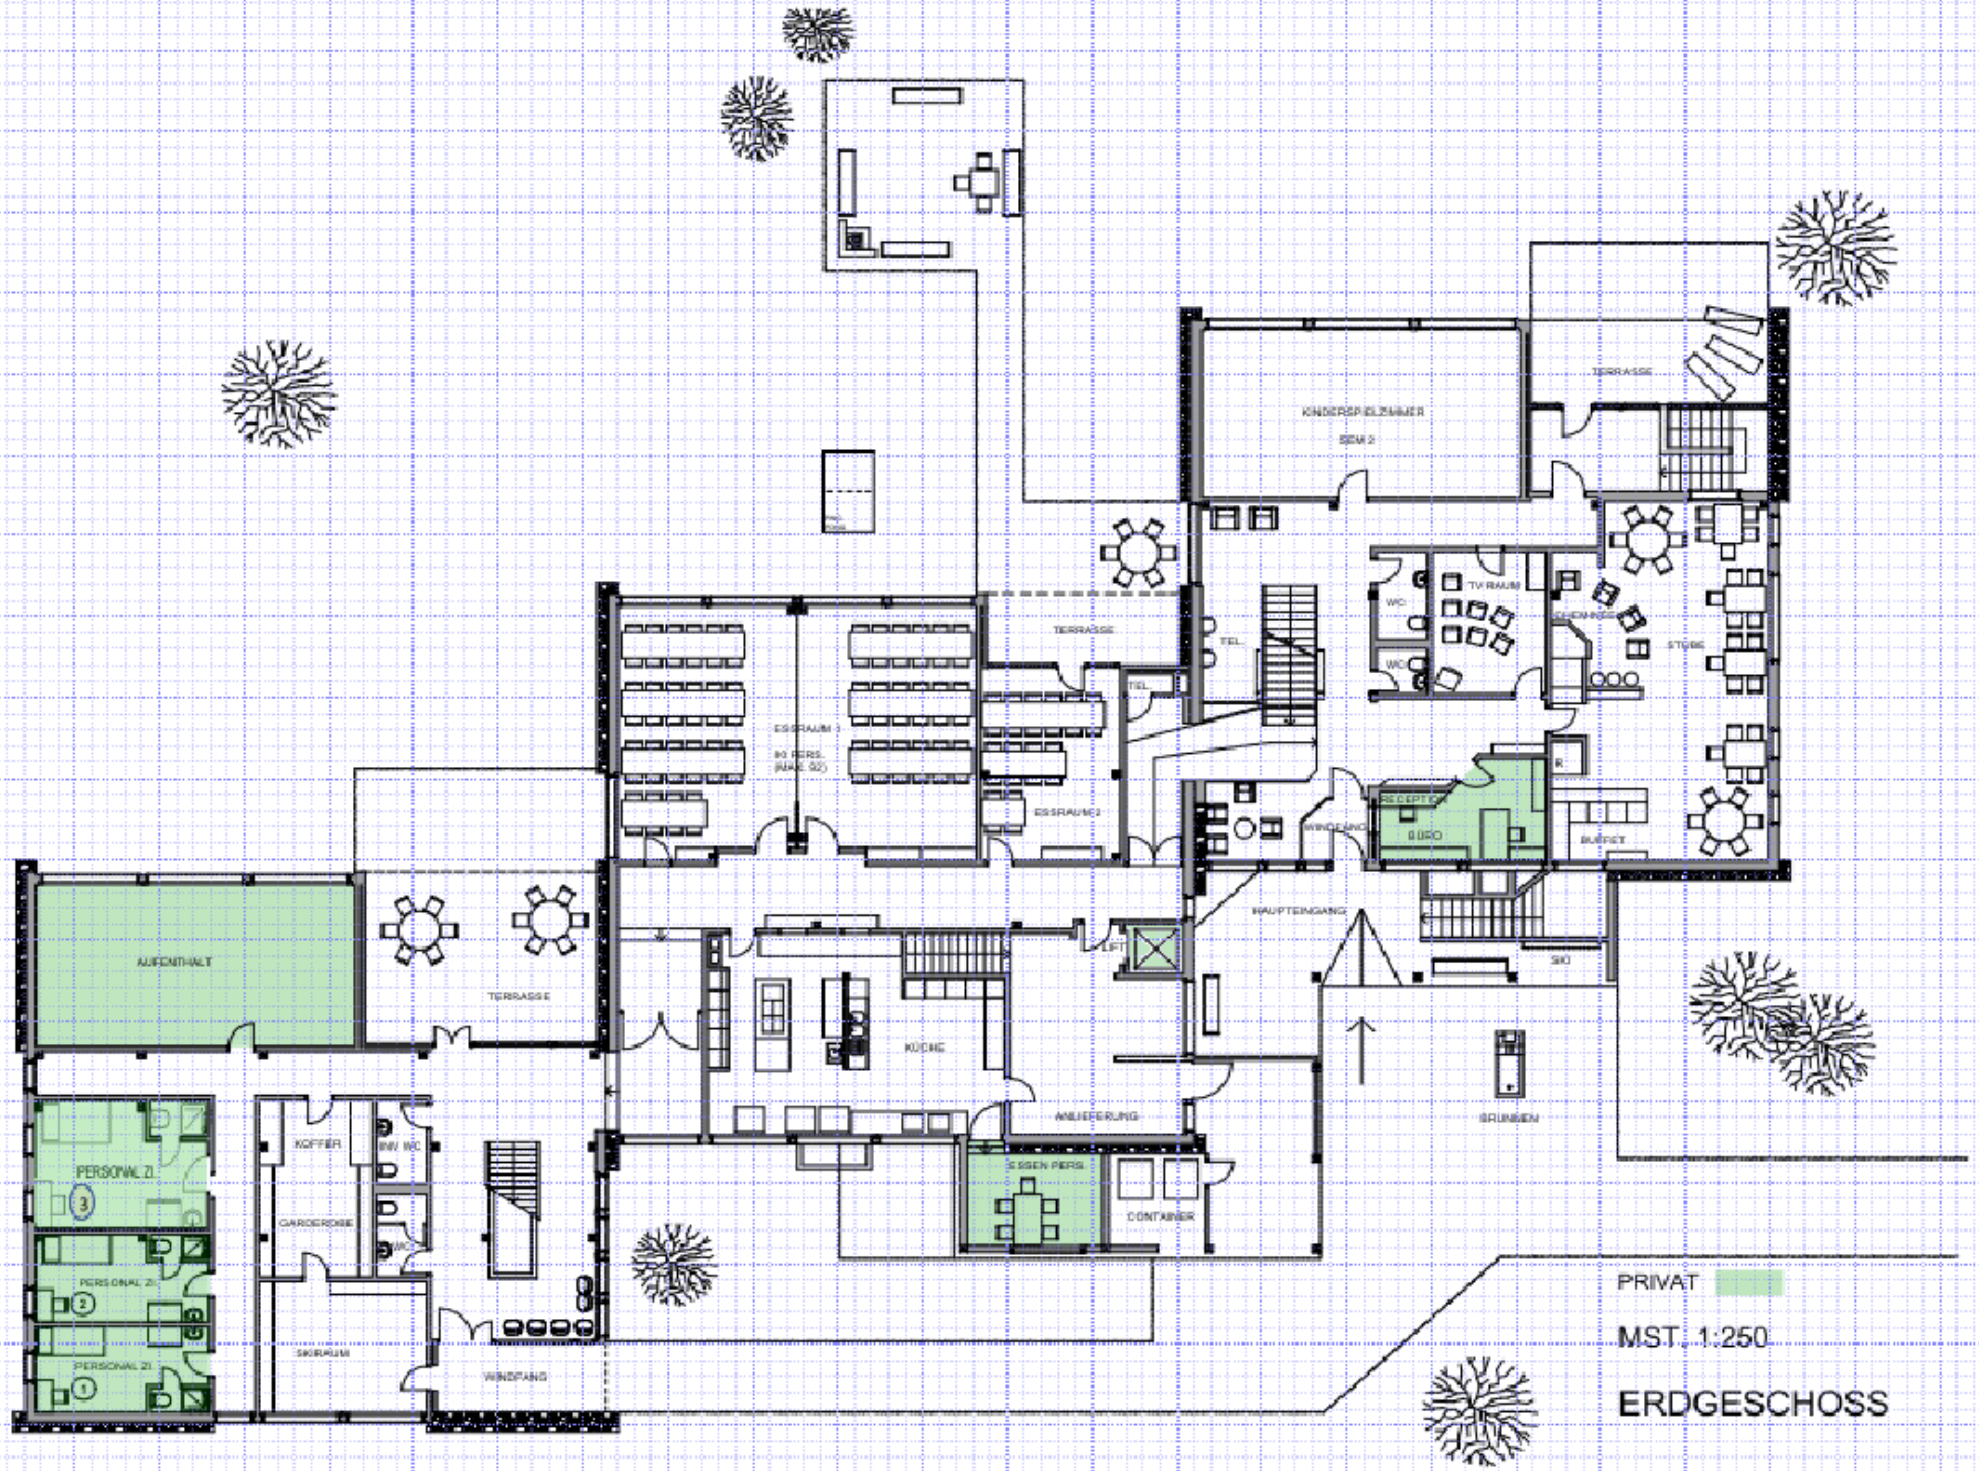

KINDERSPIELZIMMER
BEM 2
TERRASSE
TV RAUM
WC
WC
STUBE
TEL.
TEL.
ESSRAUM 1
ESSRAUM 2
RECEPTION
BÜRO
WINDFANG
BUFFET
HAUPTEINGANG
LIFT
SKI
AUFENTHALT
TERRASSE
KÜCHE
ANLIEFERUNG
BRUNNEN
ESSEN PERS.
CONTAINER
PERSONAL ZI.
PERSONAL ZI.
PERSONAL ZI.
KOFFER
INV. WC
GARDEROBE
WC
SKIRAUM
WINDFANG
PRIVAT
MST. 1:250
ERDGESCHOSS