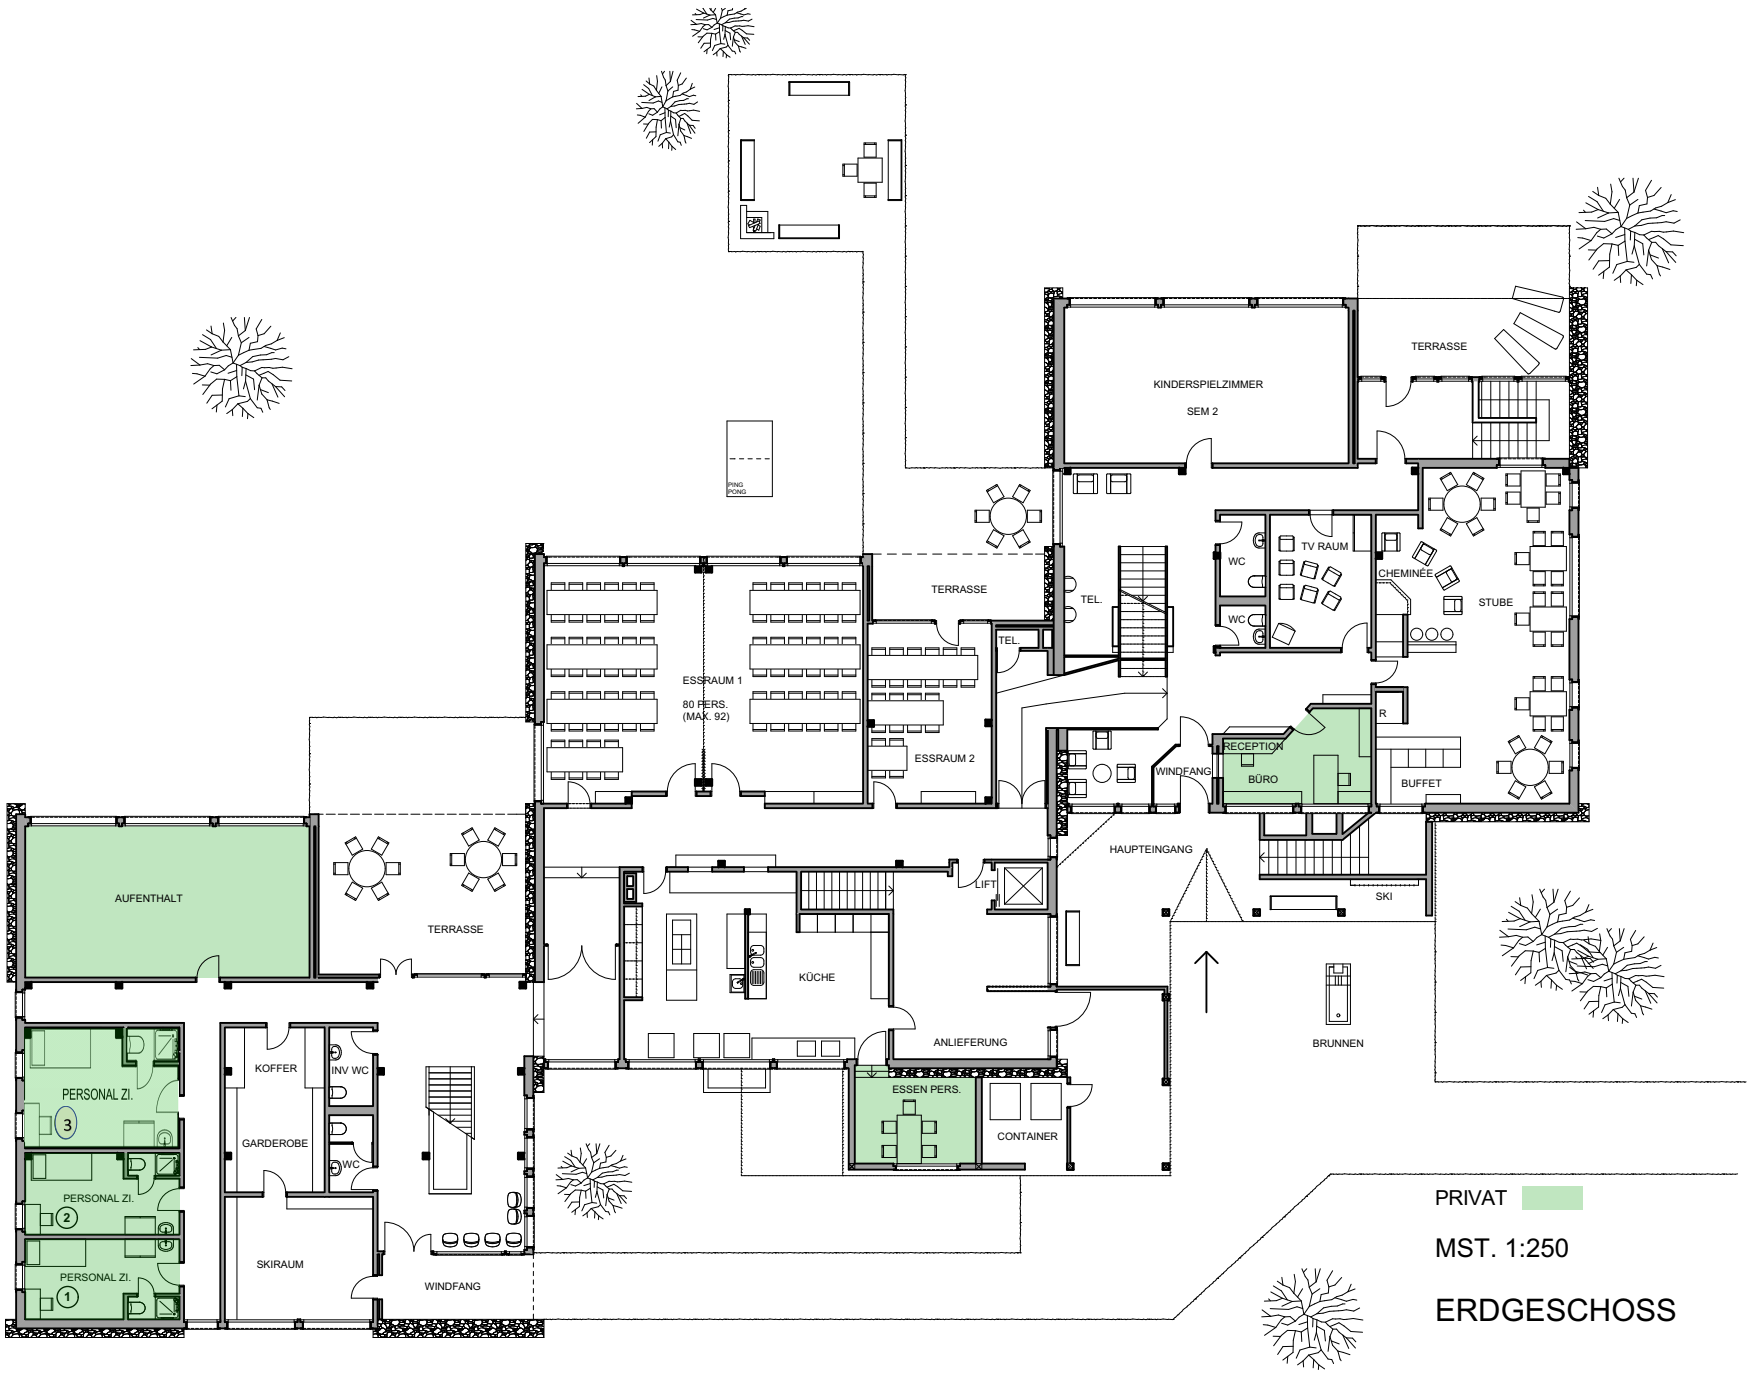

KINDERSPIELZIMMER
SEM 2
TERRASSE
PING PONG
TERRASSE
TEL.
TEL.
WC
TV RAUM
WC
CHEMINÉE
STUBE
ESSRAUM 1
80 PERS.
(MAX. 92)
ESSRAUM 2
R
RECEPTION
BÜRO
WINDFANG
BUFFET
HAUPTEINGANG
LIFT
SKI
AUFENTHALT
TERRASSE
KÜCHE
ANLIEFERUNG
BRUNNEN
ESSEN PERS.
CONTAINER
KOFFER
INV WC
PERSONAL ZI.
3
GARDEROBE
WC
PERSONAL ZI.
2
SKIRAUM
PERSONAL ZI.
1
WINDFANG
PRIVAT
MST. 1:250
ERDGESCHOSS