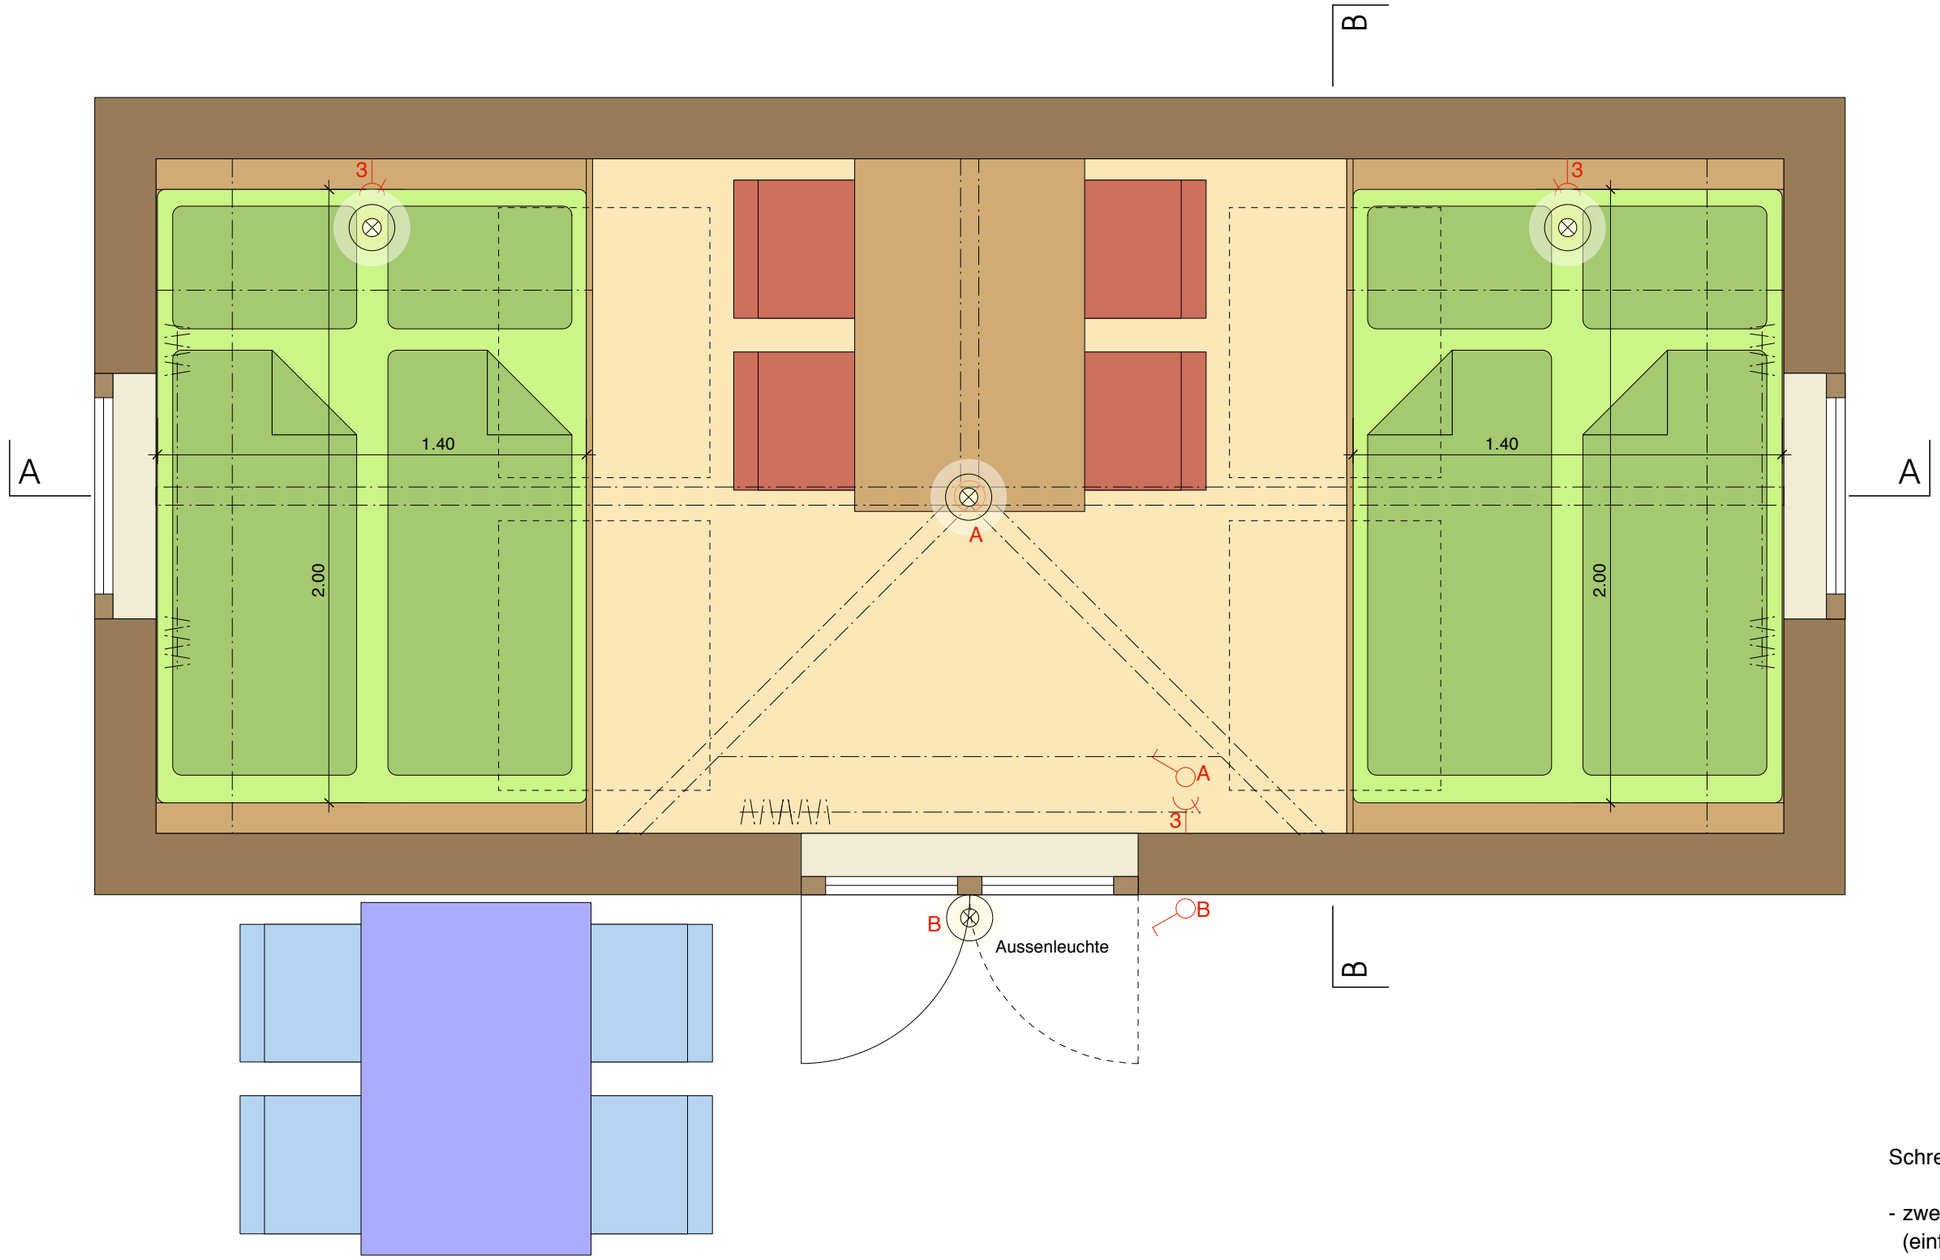

Grundriss

Legende Elektro:

Schalter

3-fach Steckdose

3-fach Steckdose schaltbar

Schreinerausbau:

- zwei fixe Betten mit je zwei Schubladen (einfacher Matrazenrost vom Schreiner)
- pro Bett ein Tablar

Bauherrschaft:
Karin Pfister

livingcase
WERDMÜHLESTRASSE 5 TEL: 044-233 30 80
8001 ZÜRICH FAX: 044-233 30 81
galerie@livingcase.com
www.livingcase.com

PODHouse
Ausbau 'Plaun'

Grundriss

Gez.	ism / 29.09.2012
Rev.	ism / 06.10.2012
Mst.	1:20
Format.	A3
Pl.Nr.	200 Ind. 01

www.groups.ch/K-3346-9818

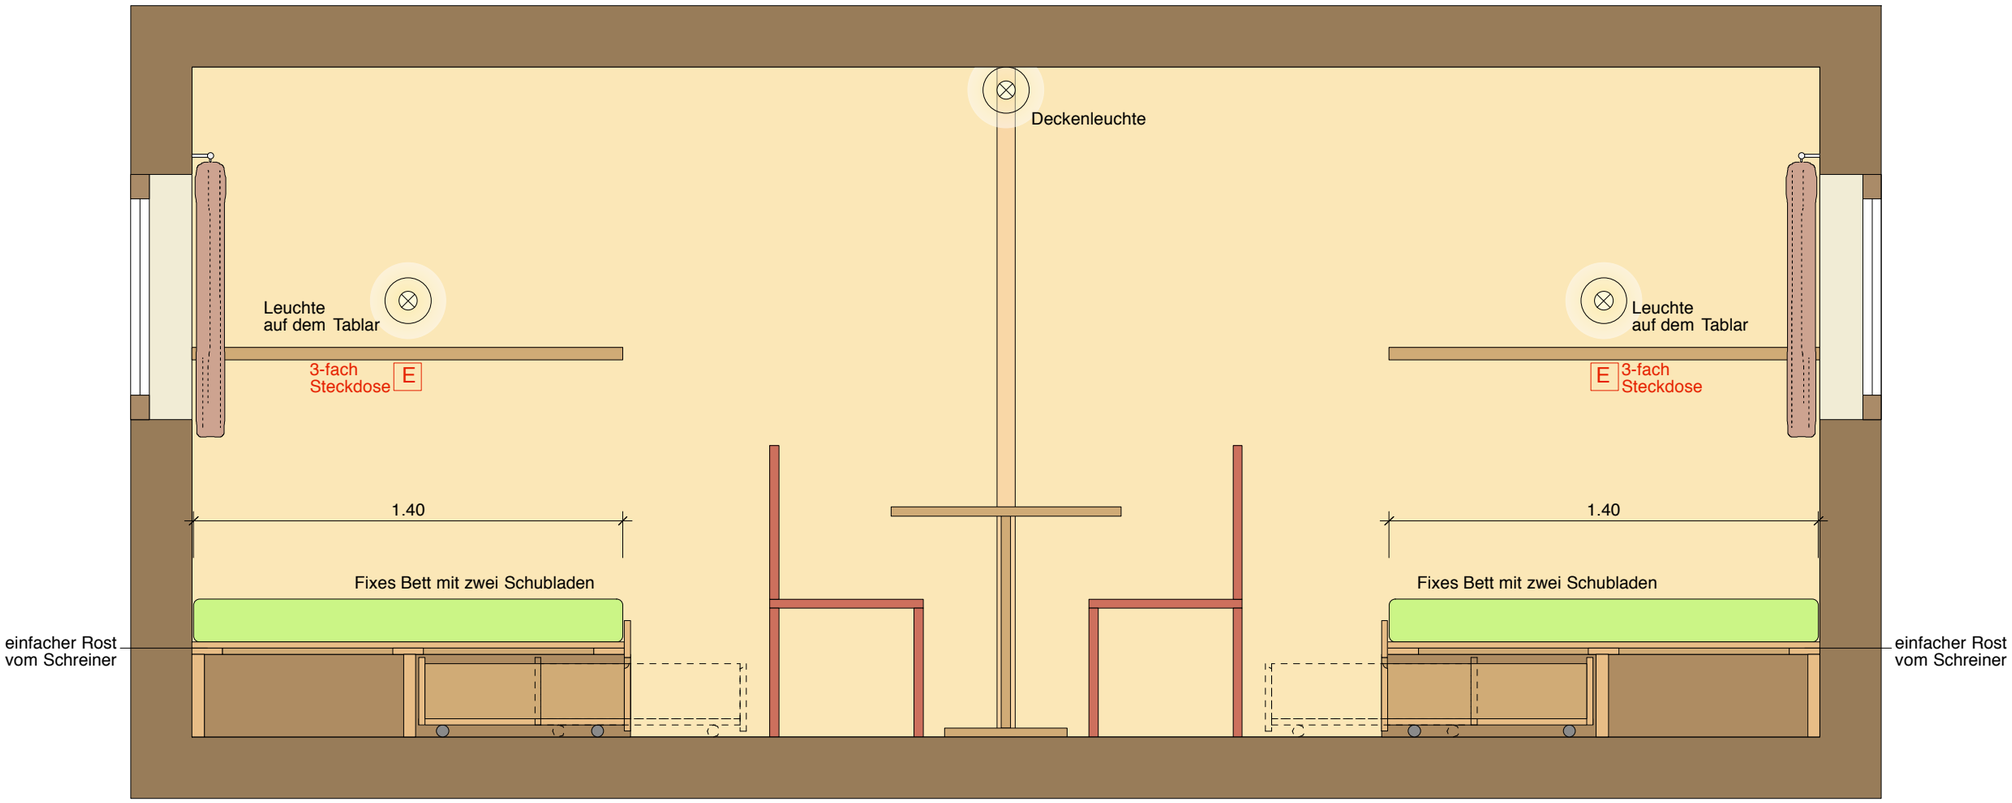

Längsschnitt A

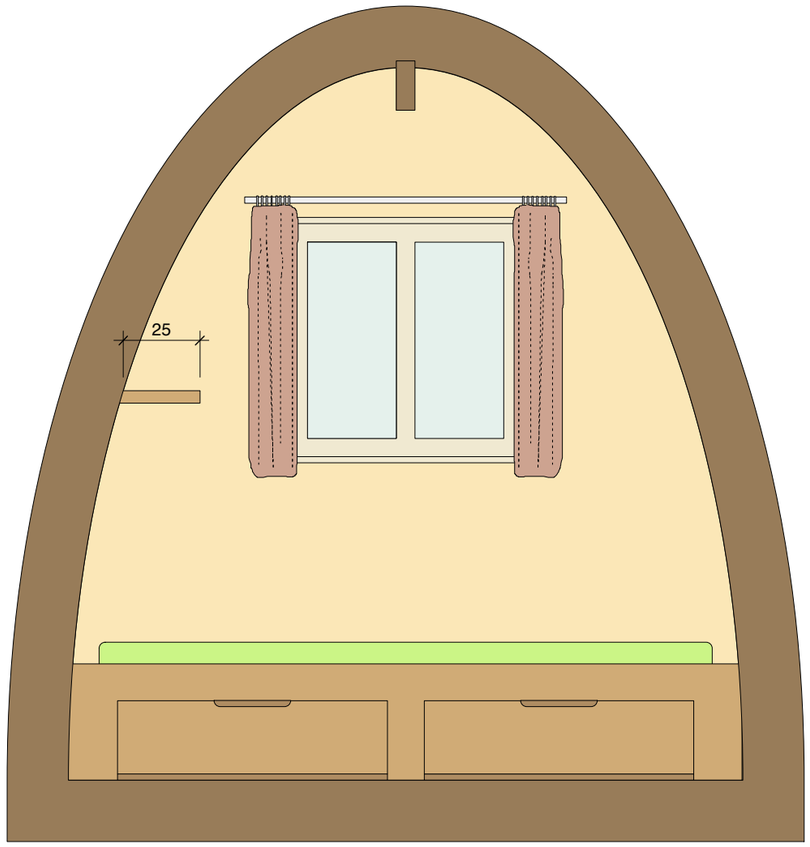

Querschnitt B

überreicht durch:

CONTACT groups.ch
Ferienhäuser und Hotels für Gruppen
Postfach, CH-4410 Liestal
Tel. +41-(0)61 926 60 00
Fax +41-(0)61 911 88 88
www.groups.ch
www.seminarhaeuser.ch
m.groups.ch

Bauherrschaft:
Karin Pfister

livingcase
WERDMÜHLESTRASSE 5 TEL: 044-233 30 80
8001 ZÜRICH FAX: 044-233 30 81
galerie@livingcase.com
www.livingcase.com

PODHouse
Ausbau 'Plaun'

Schnitte

Gez.	ism / 29.09.2012
Rev.	ism / 06.10.2012
Mst.	1:20
Format.	A3
Pl.Nr.	**201** Ind. **01**