

Informationsunterlagen | Vuorz/Waltensburg

# Casa da scola veglia | 1:100

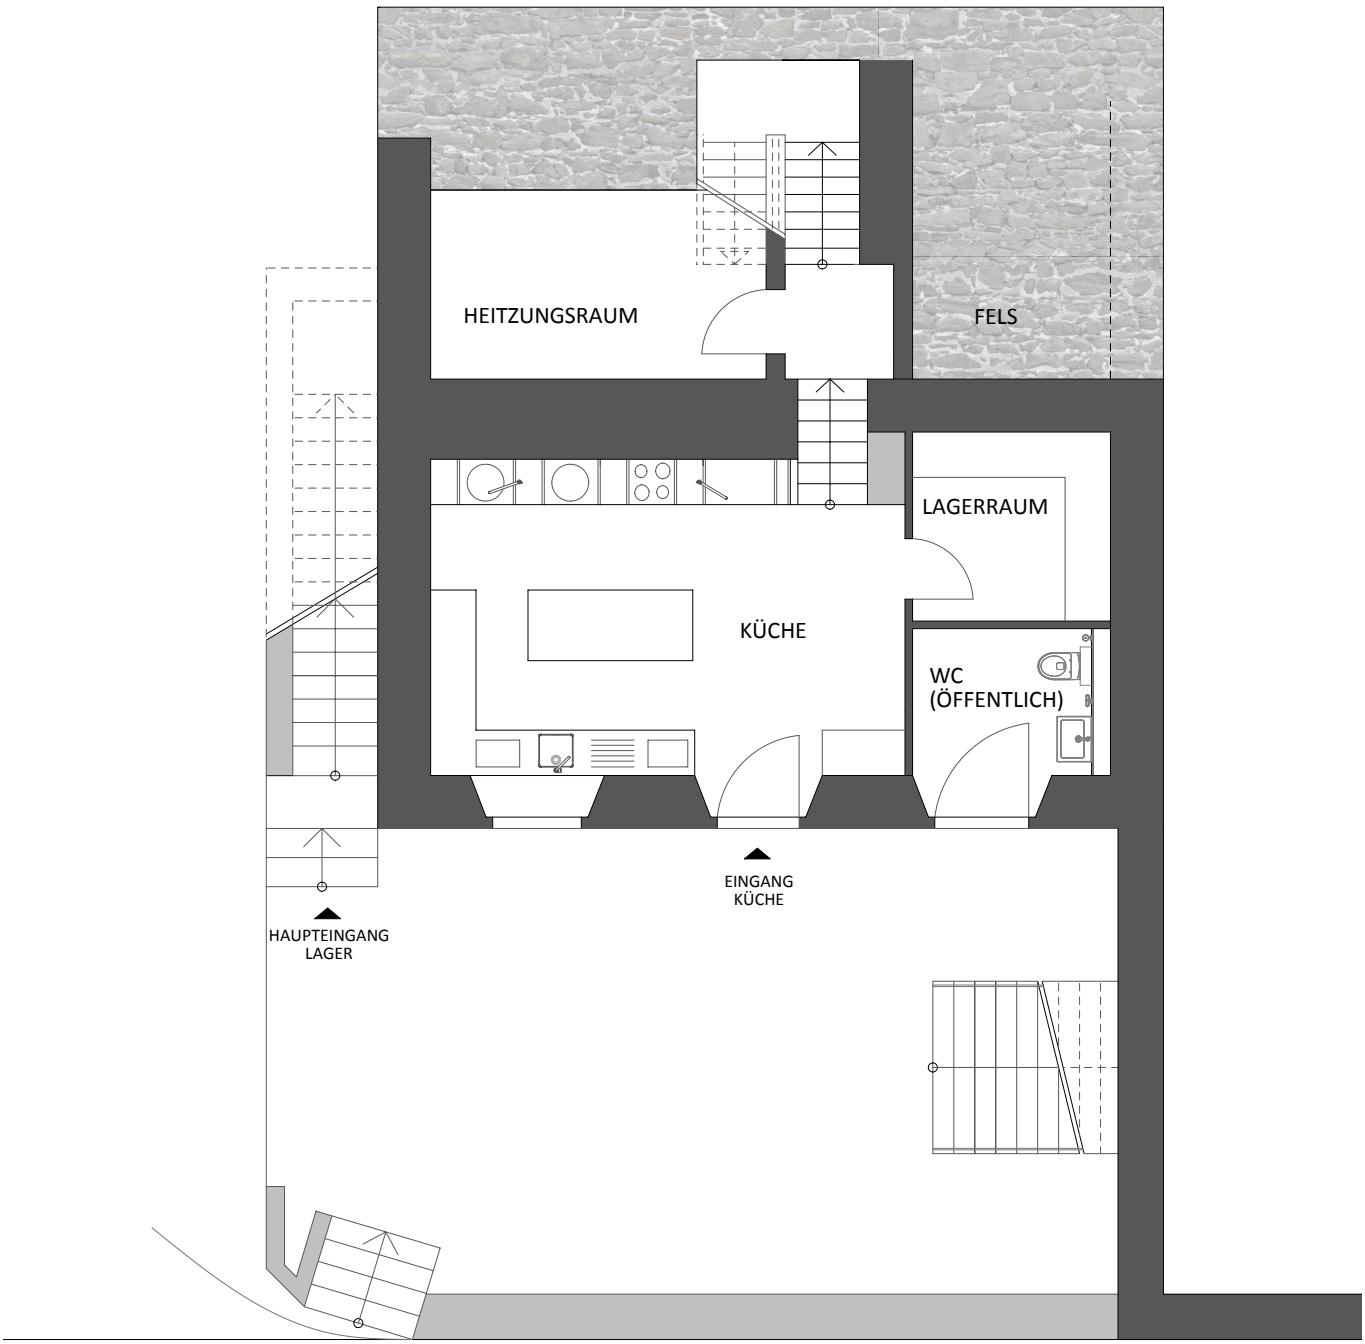

www.groups.ch/K-6649-5462

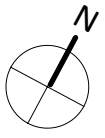


DORFLADEN

POSTHALTESTELLE


# Casa da scola veglia | Grundriss Erdgeschoss

www.groups.ch/K-6649-5462





# Casa da scola veglia | Grundriss 1. Obergeschoss

www.groups.ch/K-6649-5462

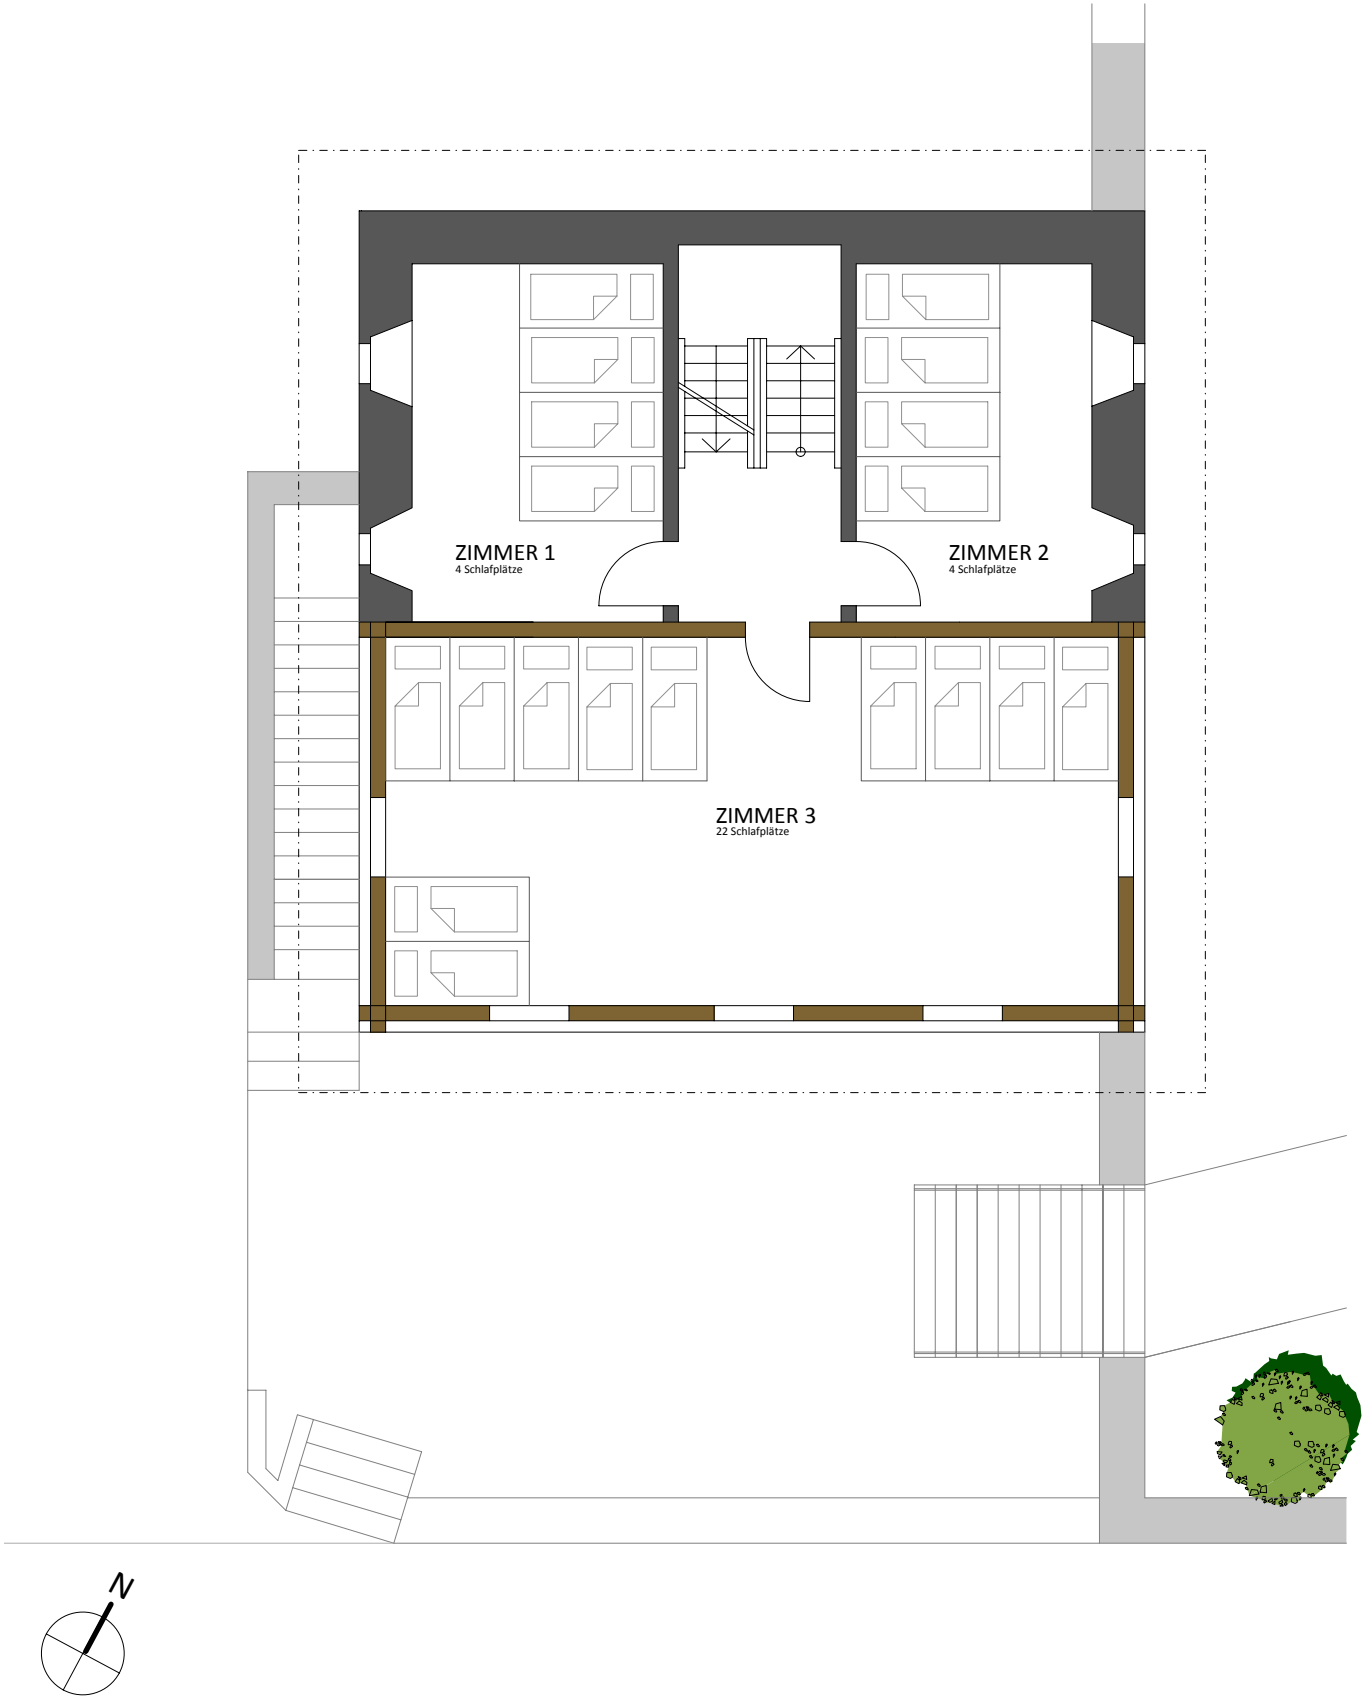


# Casa da scola veglia | Grundriss 2. Obergeschoss

www.groups.ch/K-6649-5462

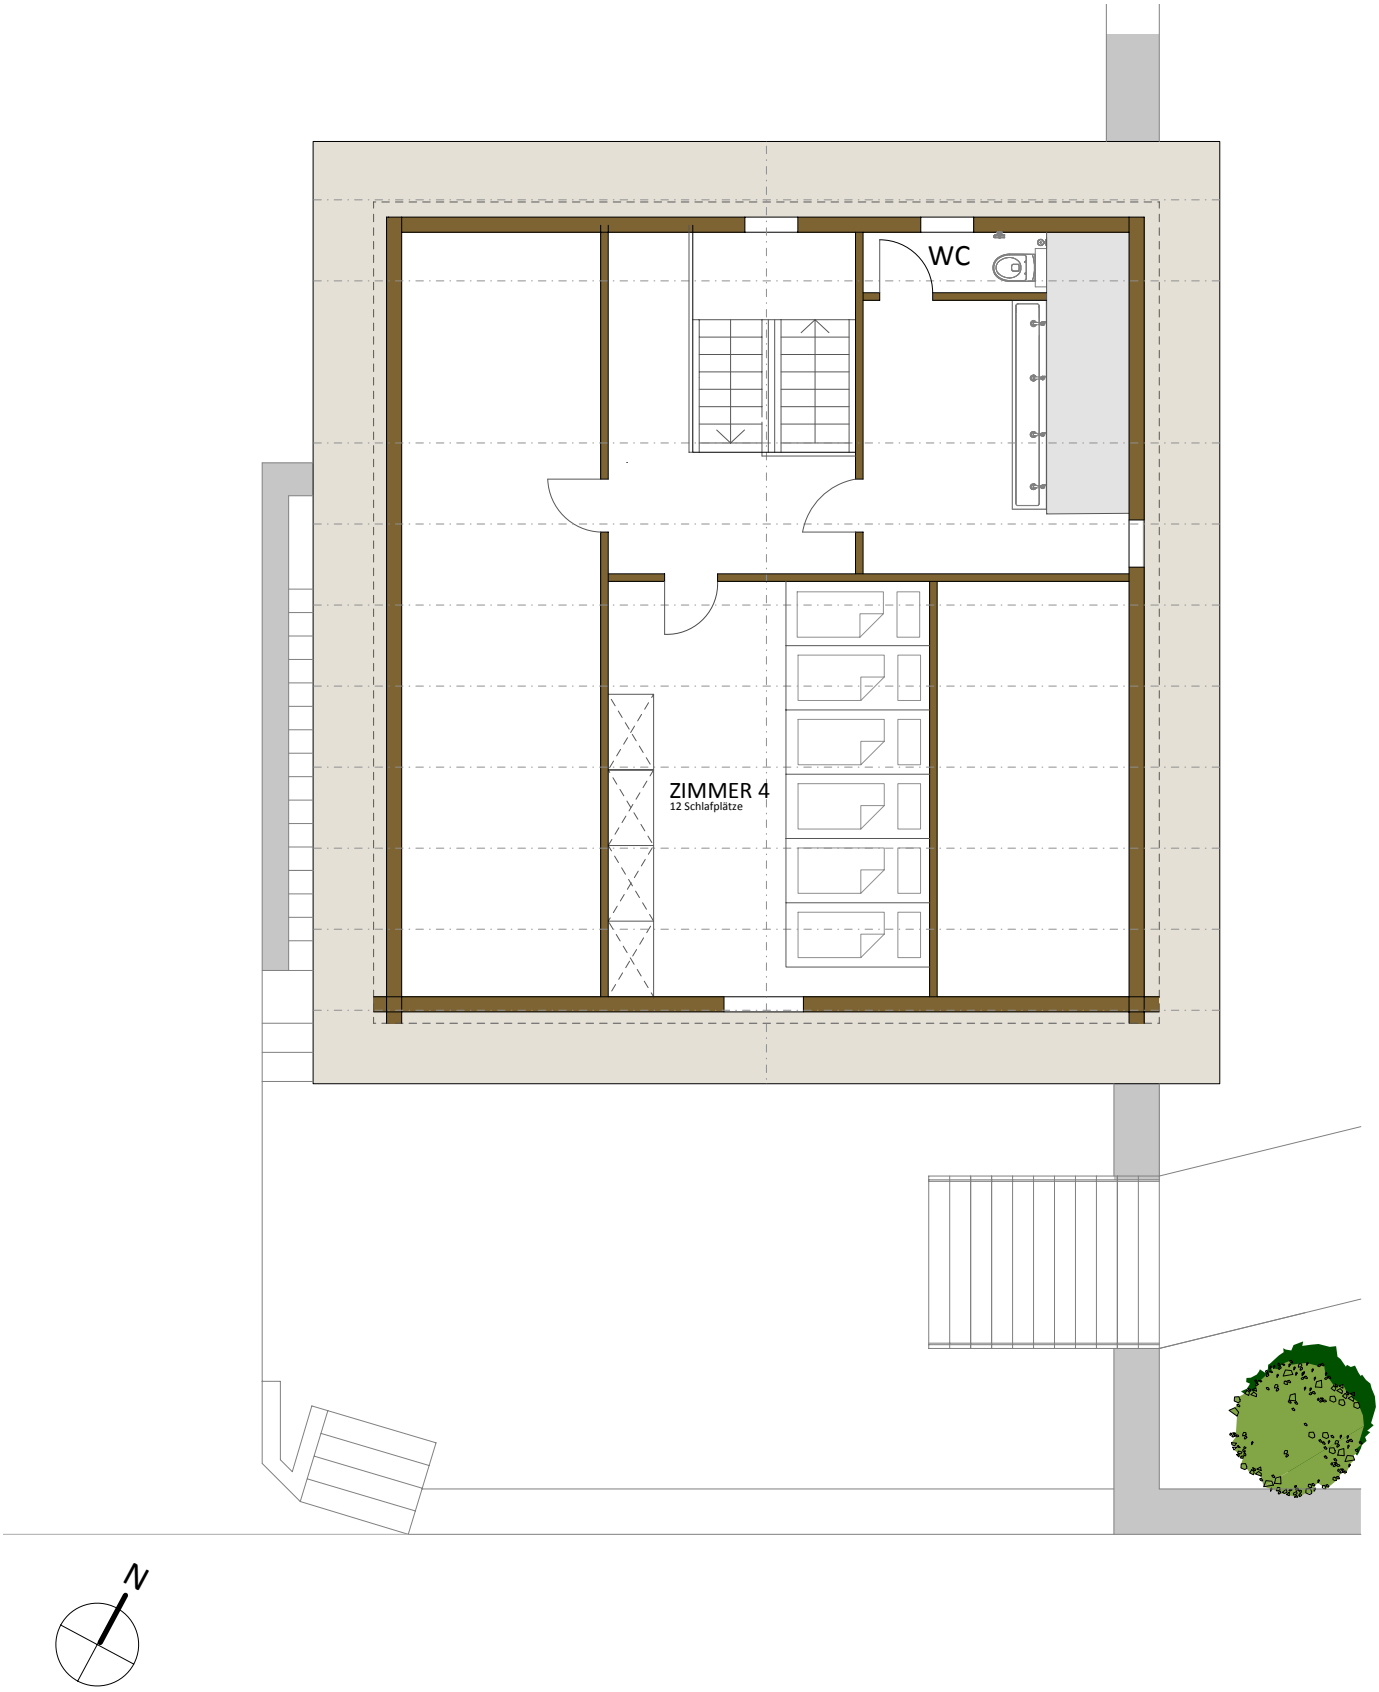


# Casa da scola veglia | Grundriss Dachgeschoss

www.groups.ch/K-6649-5462