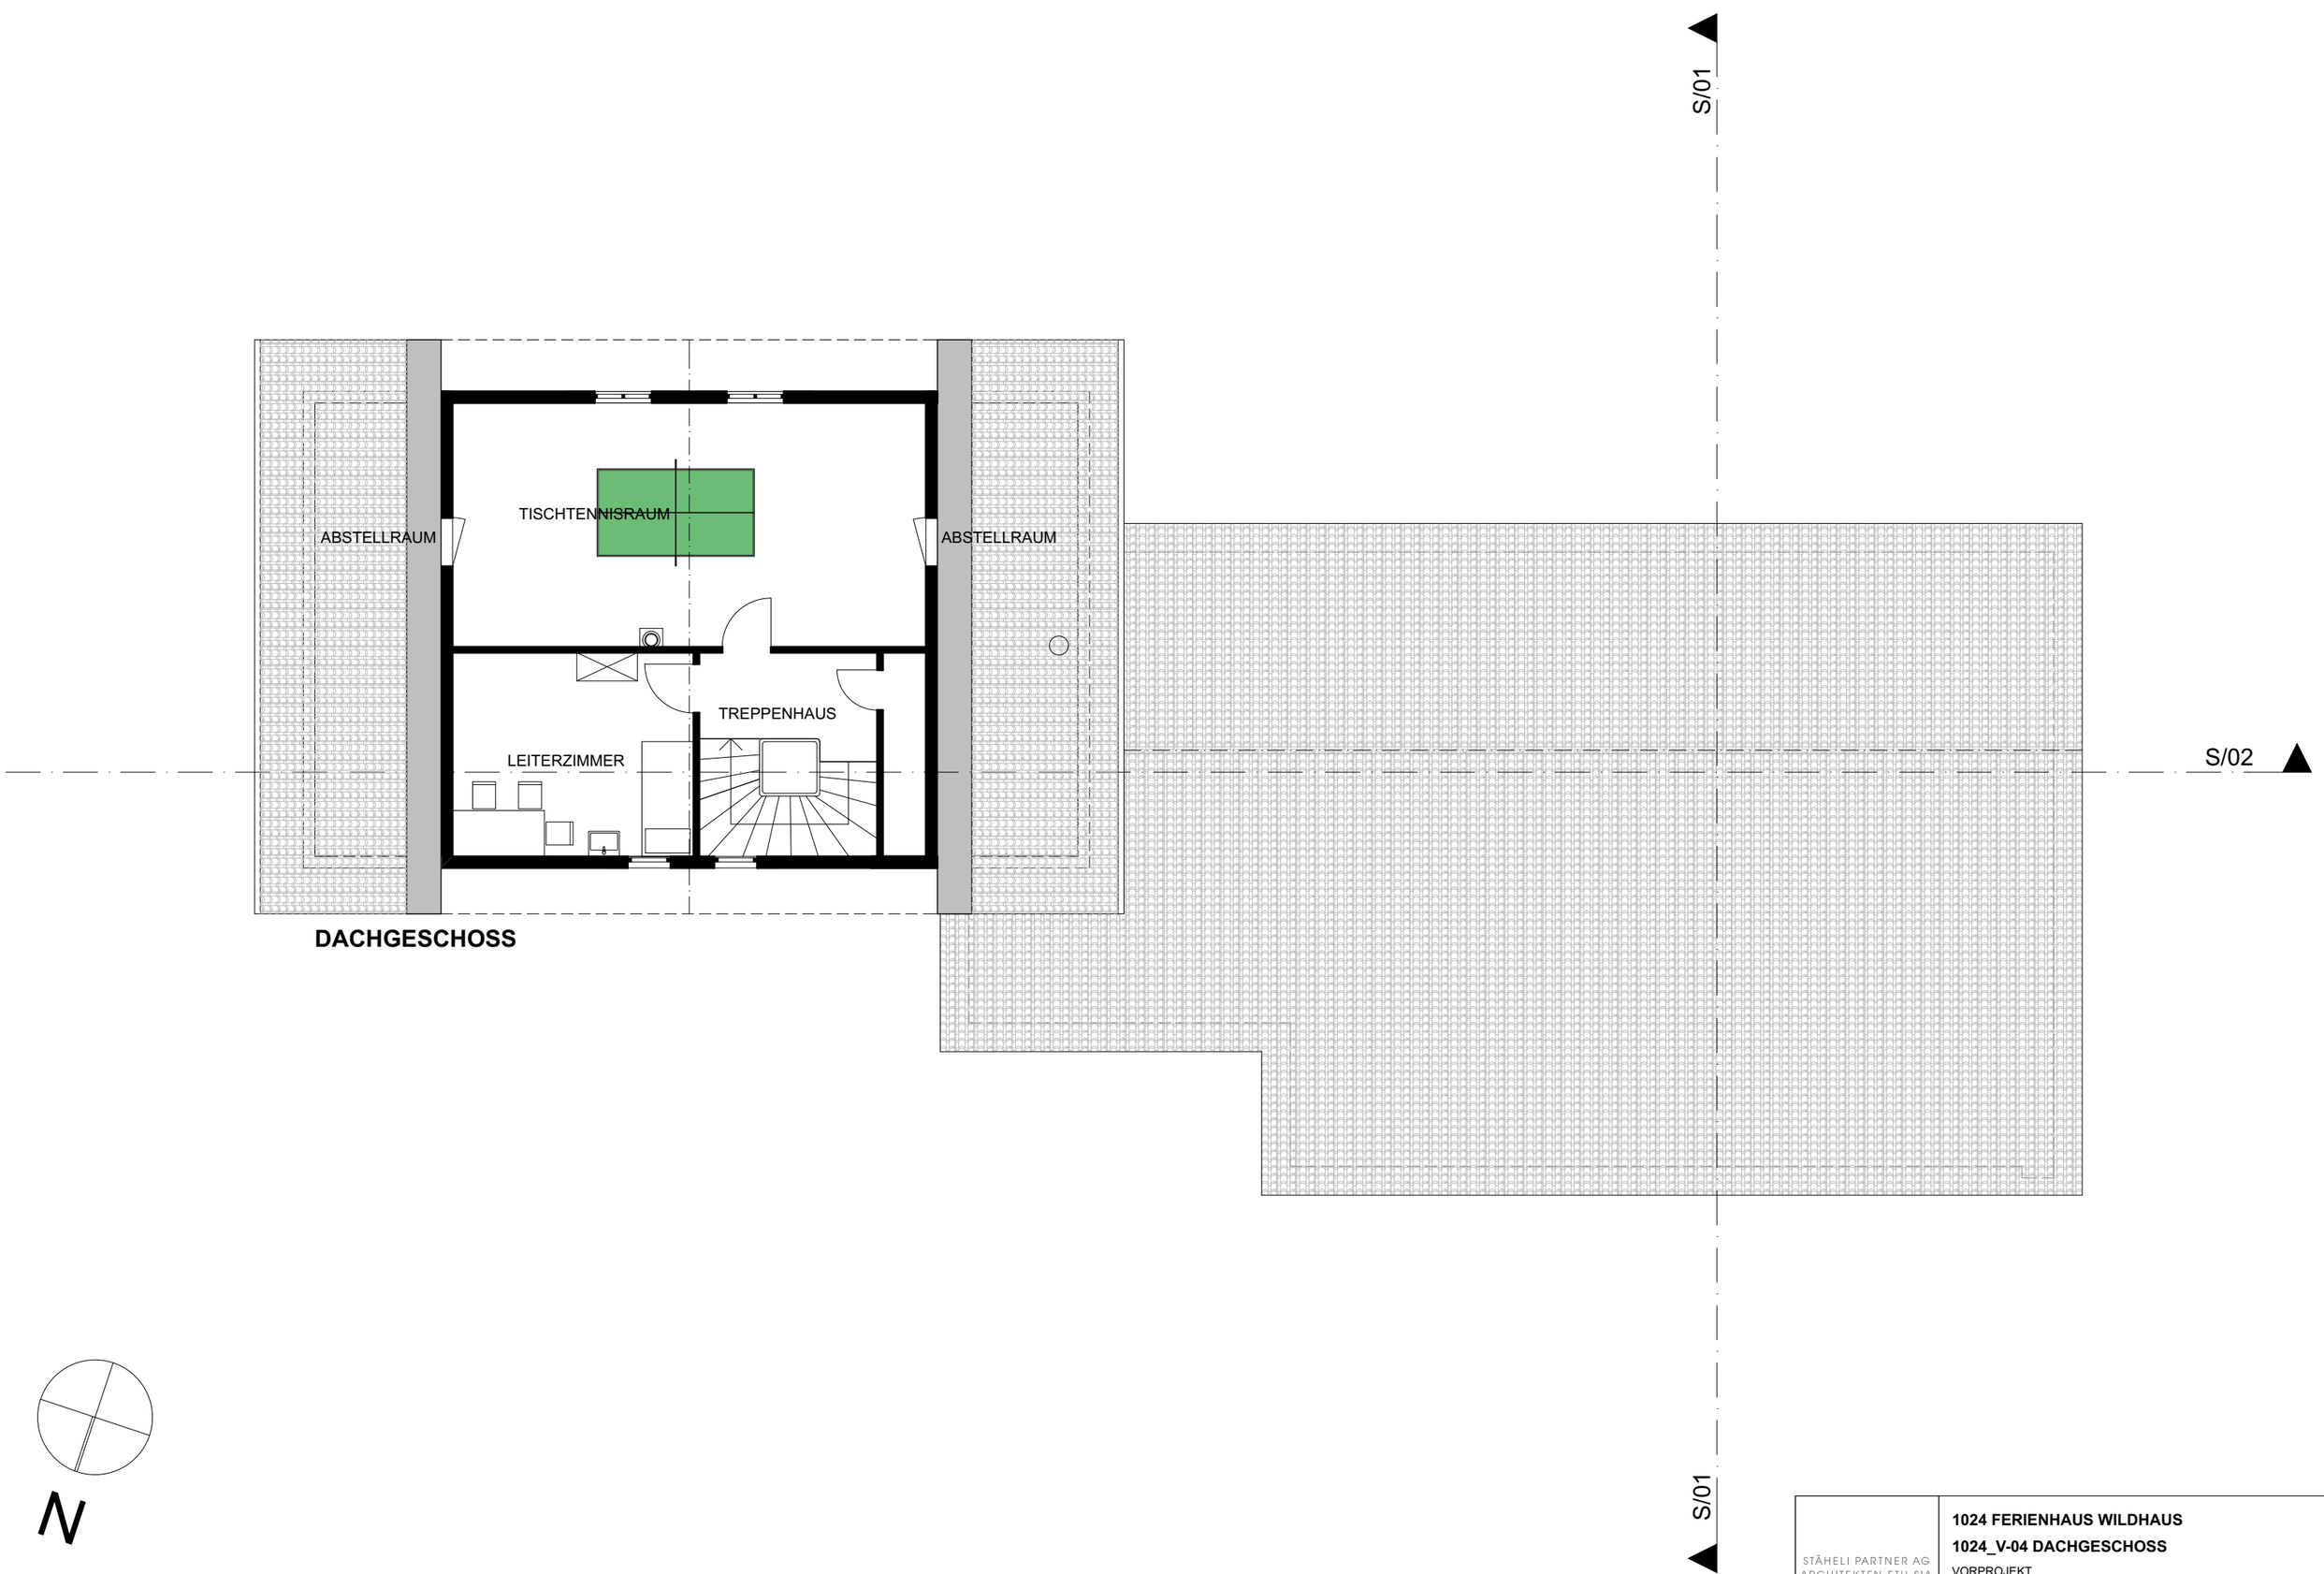


DACHGESCHOSS

N

STÄHELI PARTNER AG
ARCHITEKTEN ETH SIA

JÖRCHERSTRASSE 83 POSTFACH 8501 FRAUENFELD
TELEFON 052 728 08 80 MAIL@ARCHSTAEHELI.CH
WWW.ARCHSTAEHELI.CH

1024 FERIENHAUS WILDHAUS

1024_V-04 DACHGESCHOSS

VORPROJEKT
MASSSTAB 1:**100**

BEARB. DATUM: 19.10.17 DRUCKDATUM: 19.10.18 GEZ: YZ / LT
+/- 0.00 = #m ü.M. = OK FERTIG BODEN ERDGESCHOSS