

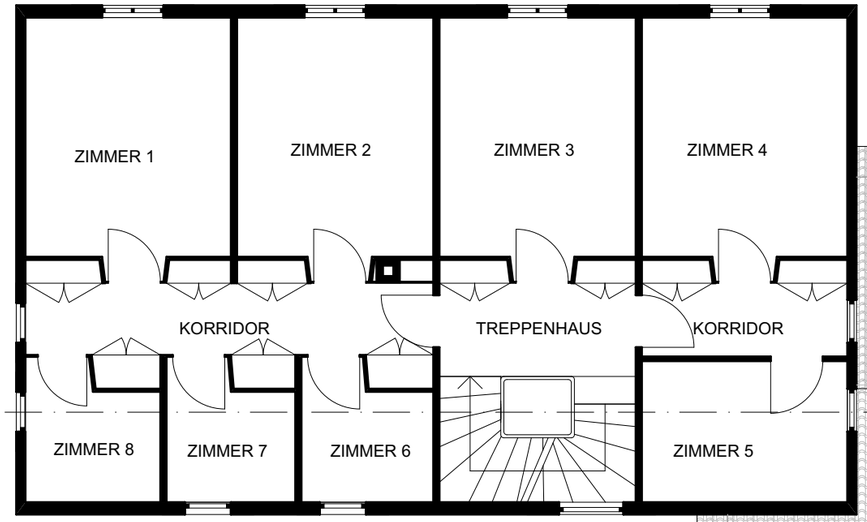


OBERGESCHOSS

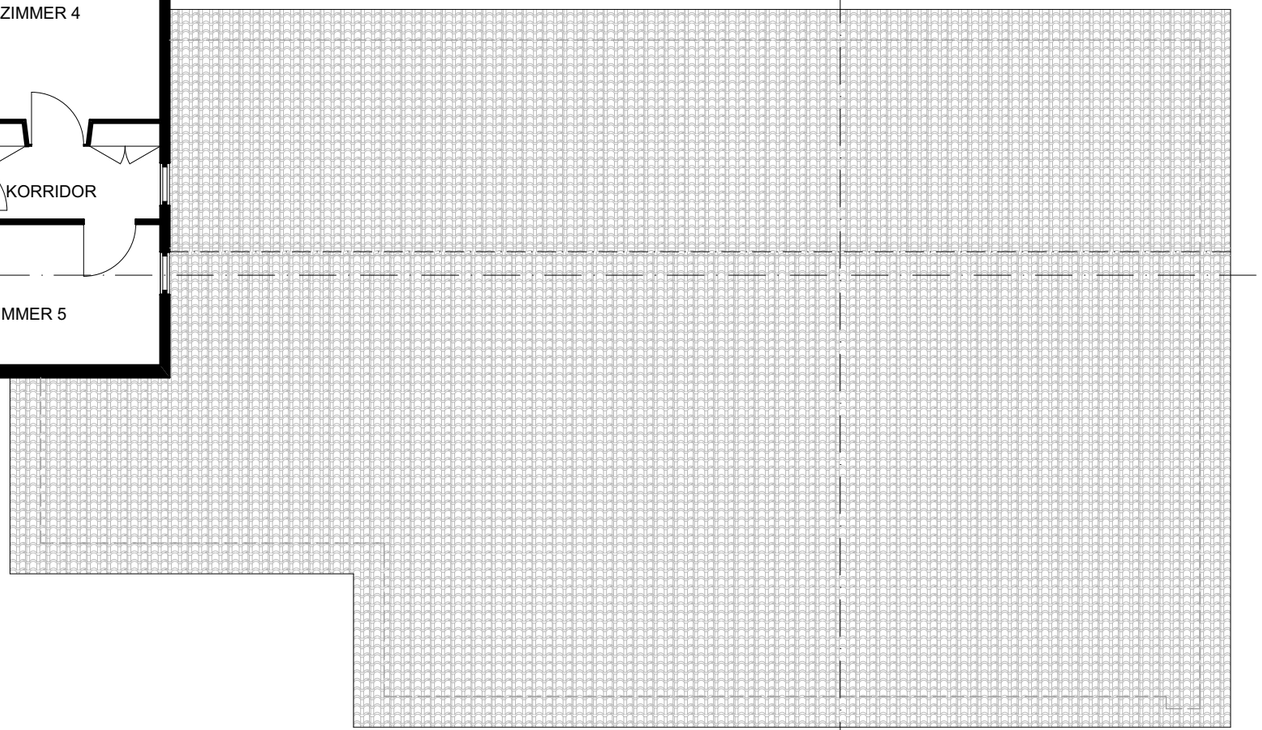

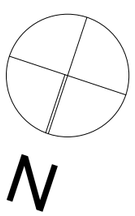

ARCHITEKTURBÜRO
BRUNO STÄHELI

1024 FERIENHAUS WILDHAUS

1024_V-03 OBERGESCHOSS

VORPROJEKT
MASSSTAB 1:100

BEARB. DATUM: 15.02.17 DRUCKDATUM: 15.02.17 GEZ: YZ / LT
+/- 0.00 = #m ü.M. = OK FERTIG BODEN ERDGESCHOSS